
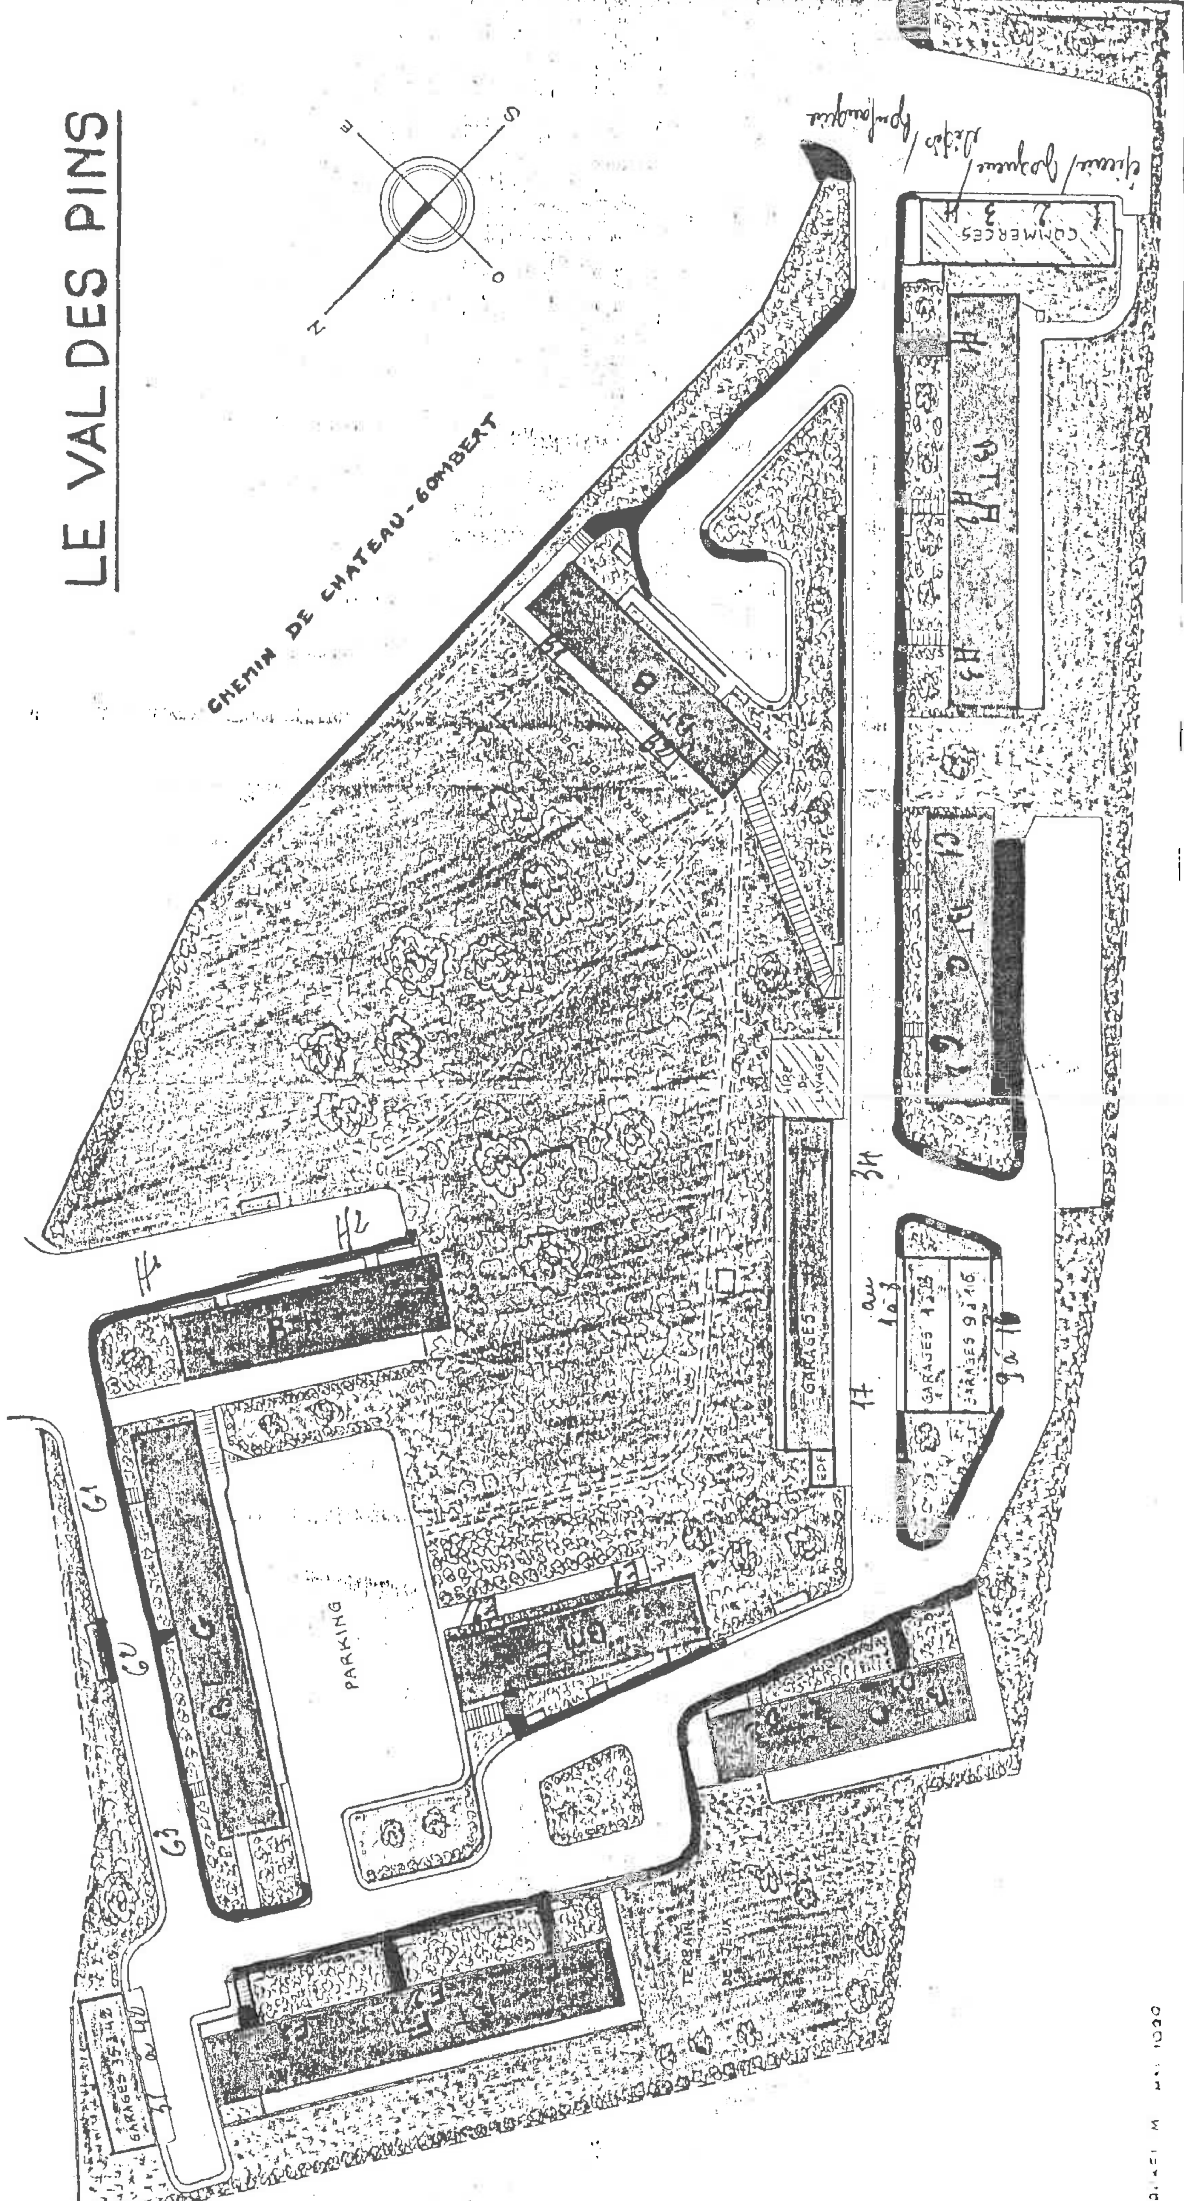


# LE VAL DES PINS


CHEMIN DE CHATEAU-COMBERT

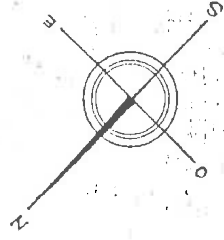


# SAINT JEROME SECTION A


**légende:**

- Câble HTA
- Câble BT
- le Val des Pins
- le Val d'Azur

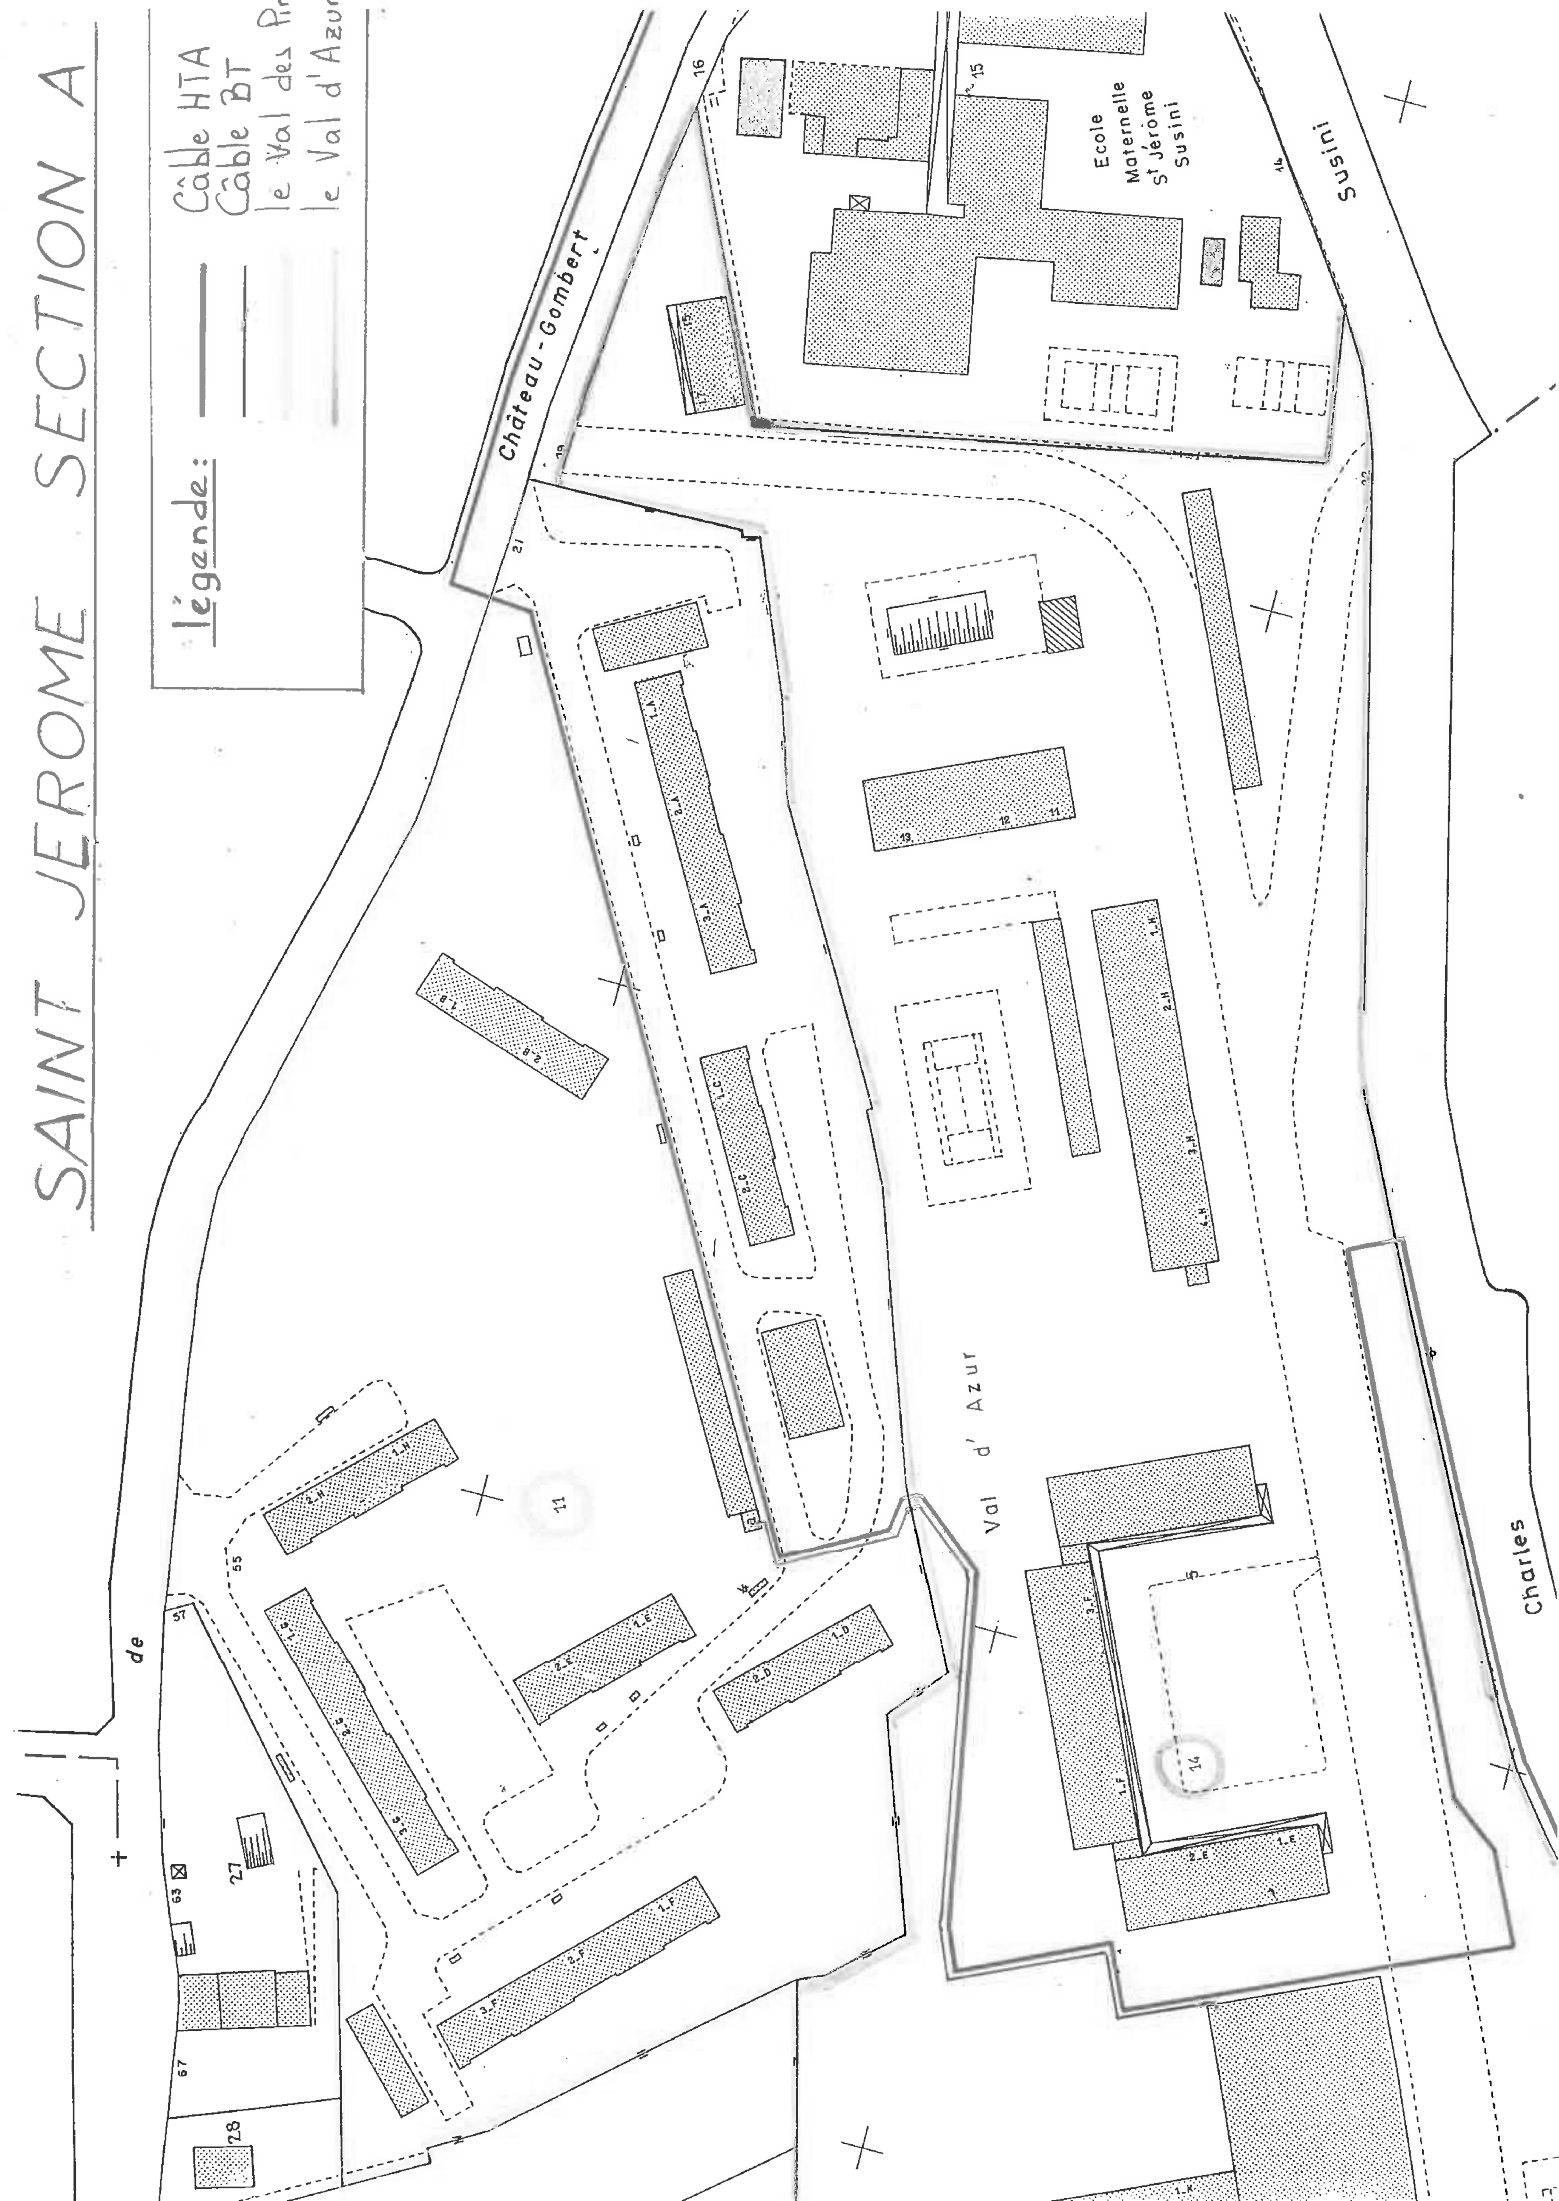


N° 40 - A - (Consulter la planche B)

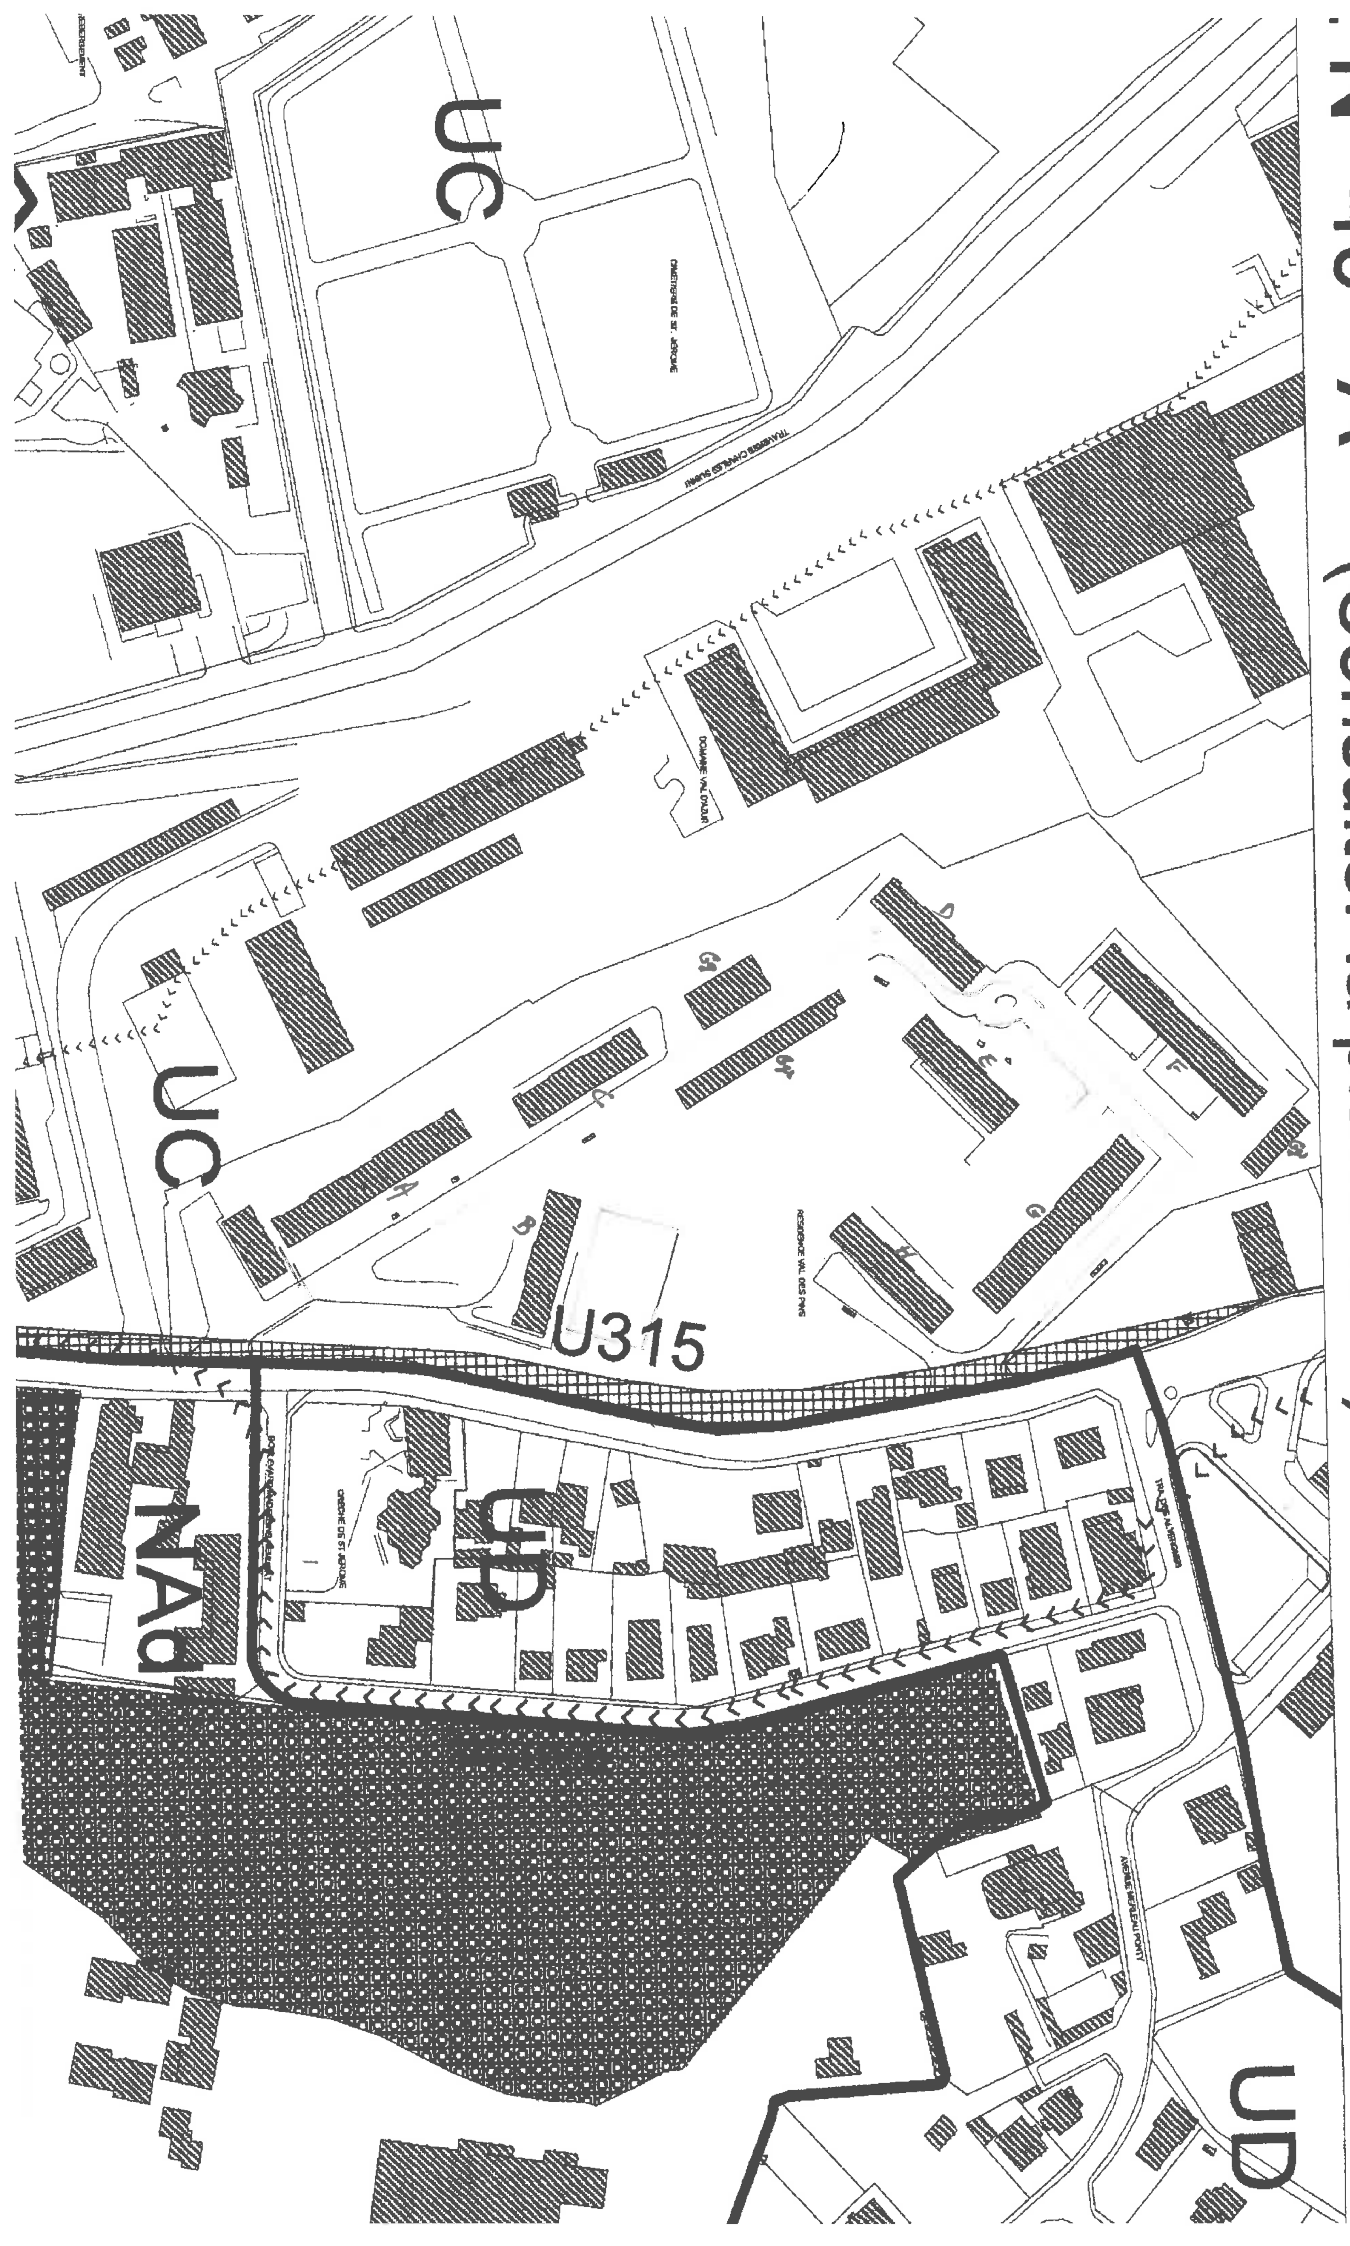

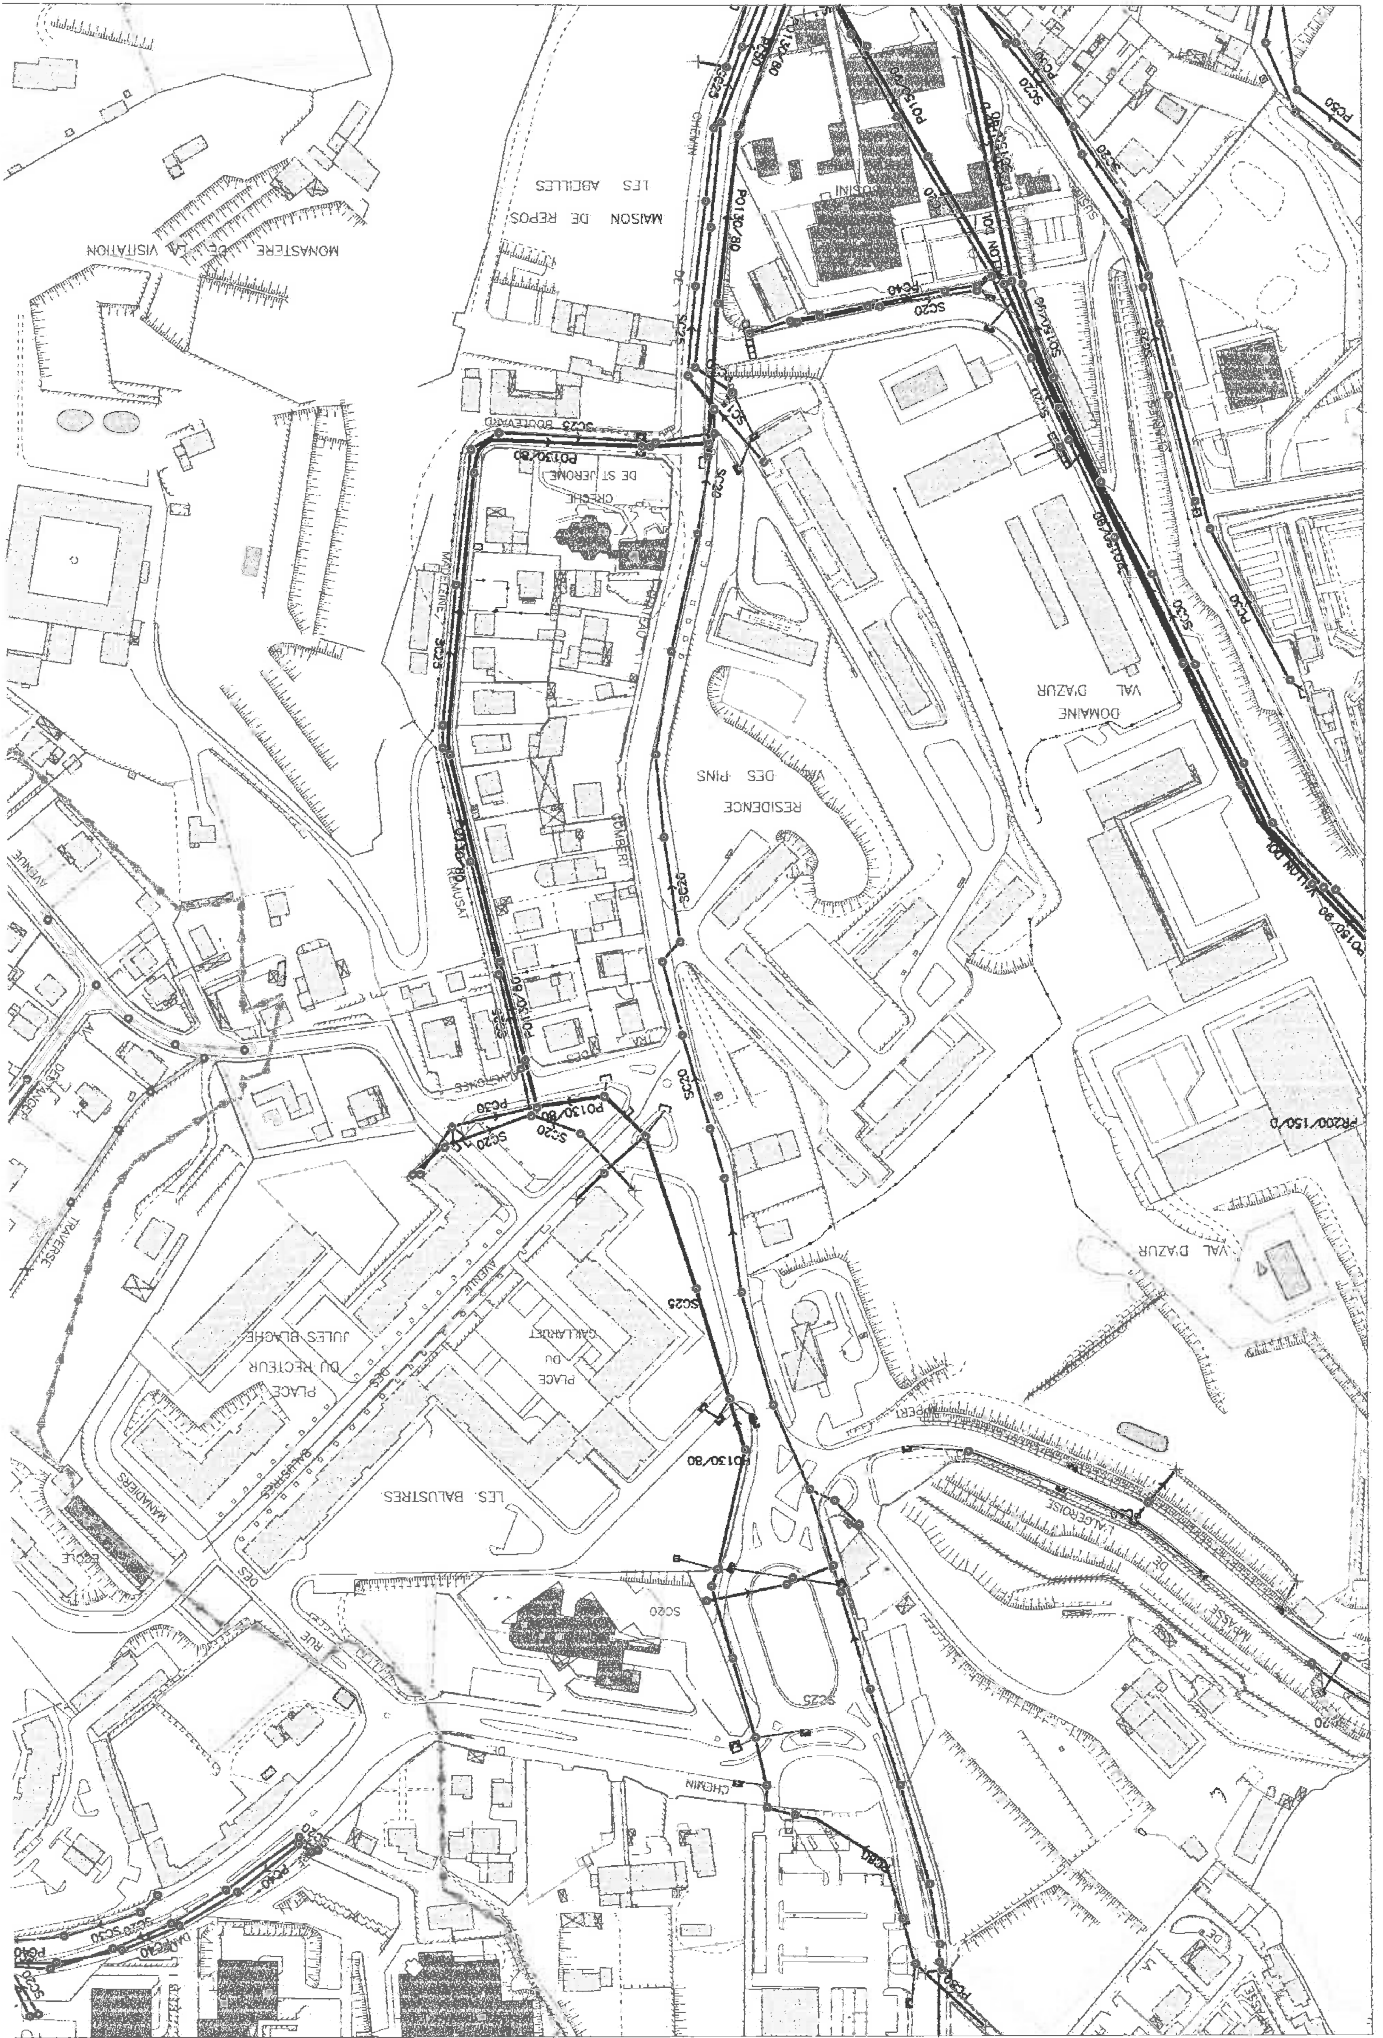



00001 M 151000

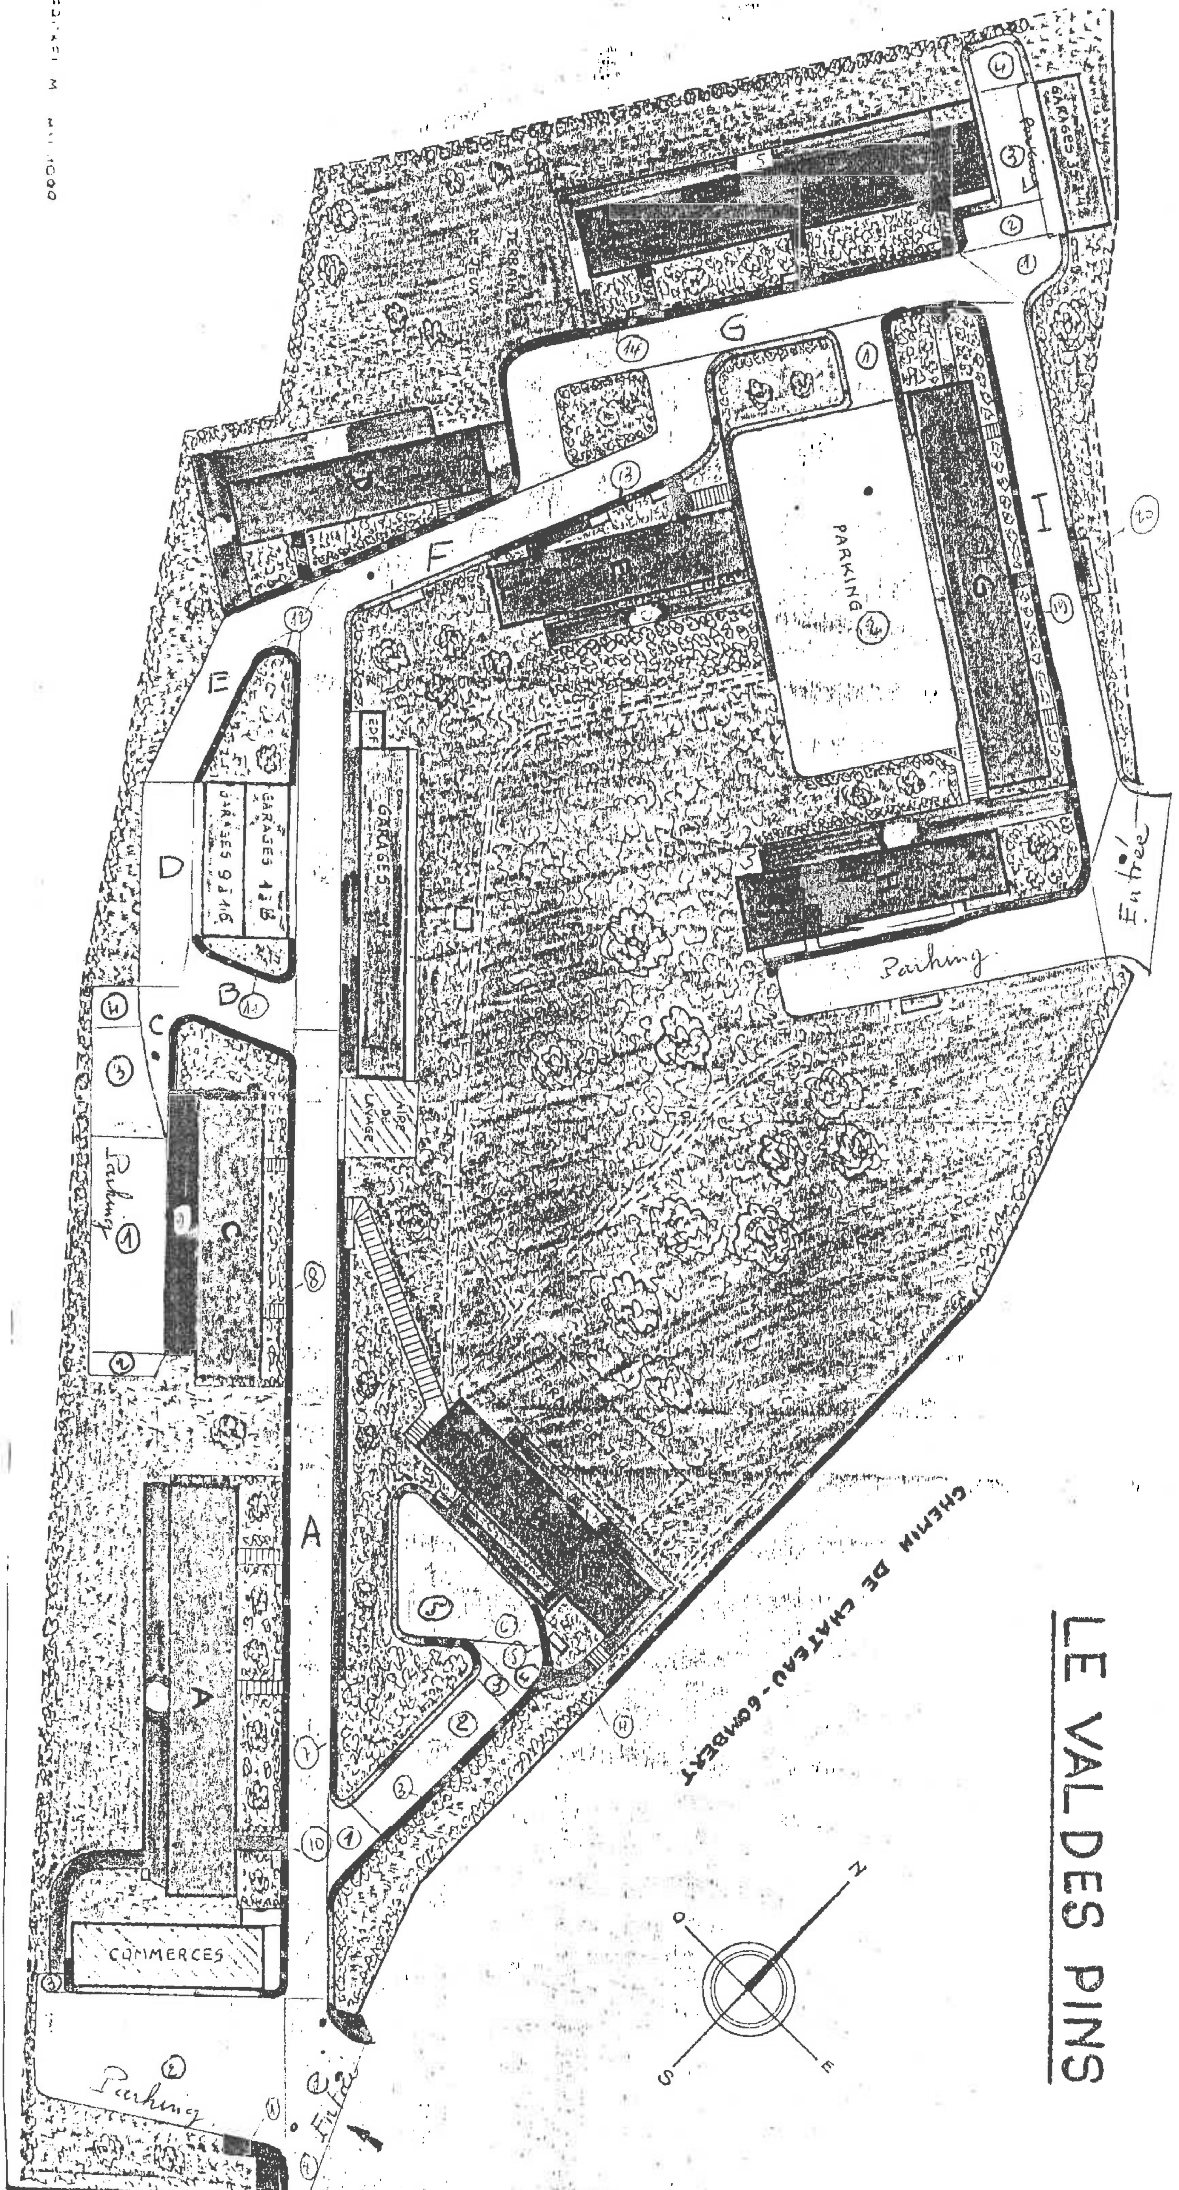


# LE VAL DES PINS

En l'usage d'architectes occupants en "Bon Etat"

Point  
de vue  
Compartiments  
de la

Remarque  
Suite note antérieure  
de ce jour le 08/12/98  
à joint copié - Bureau -

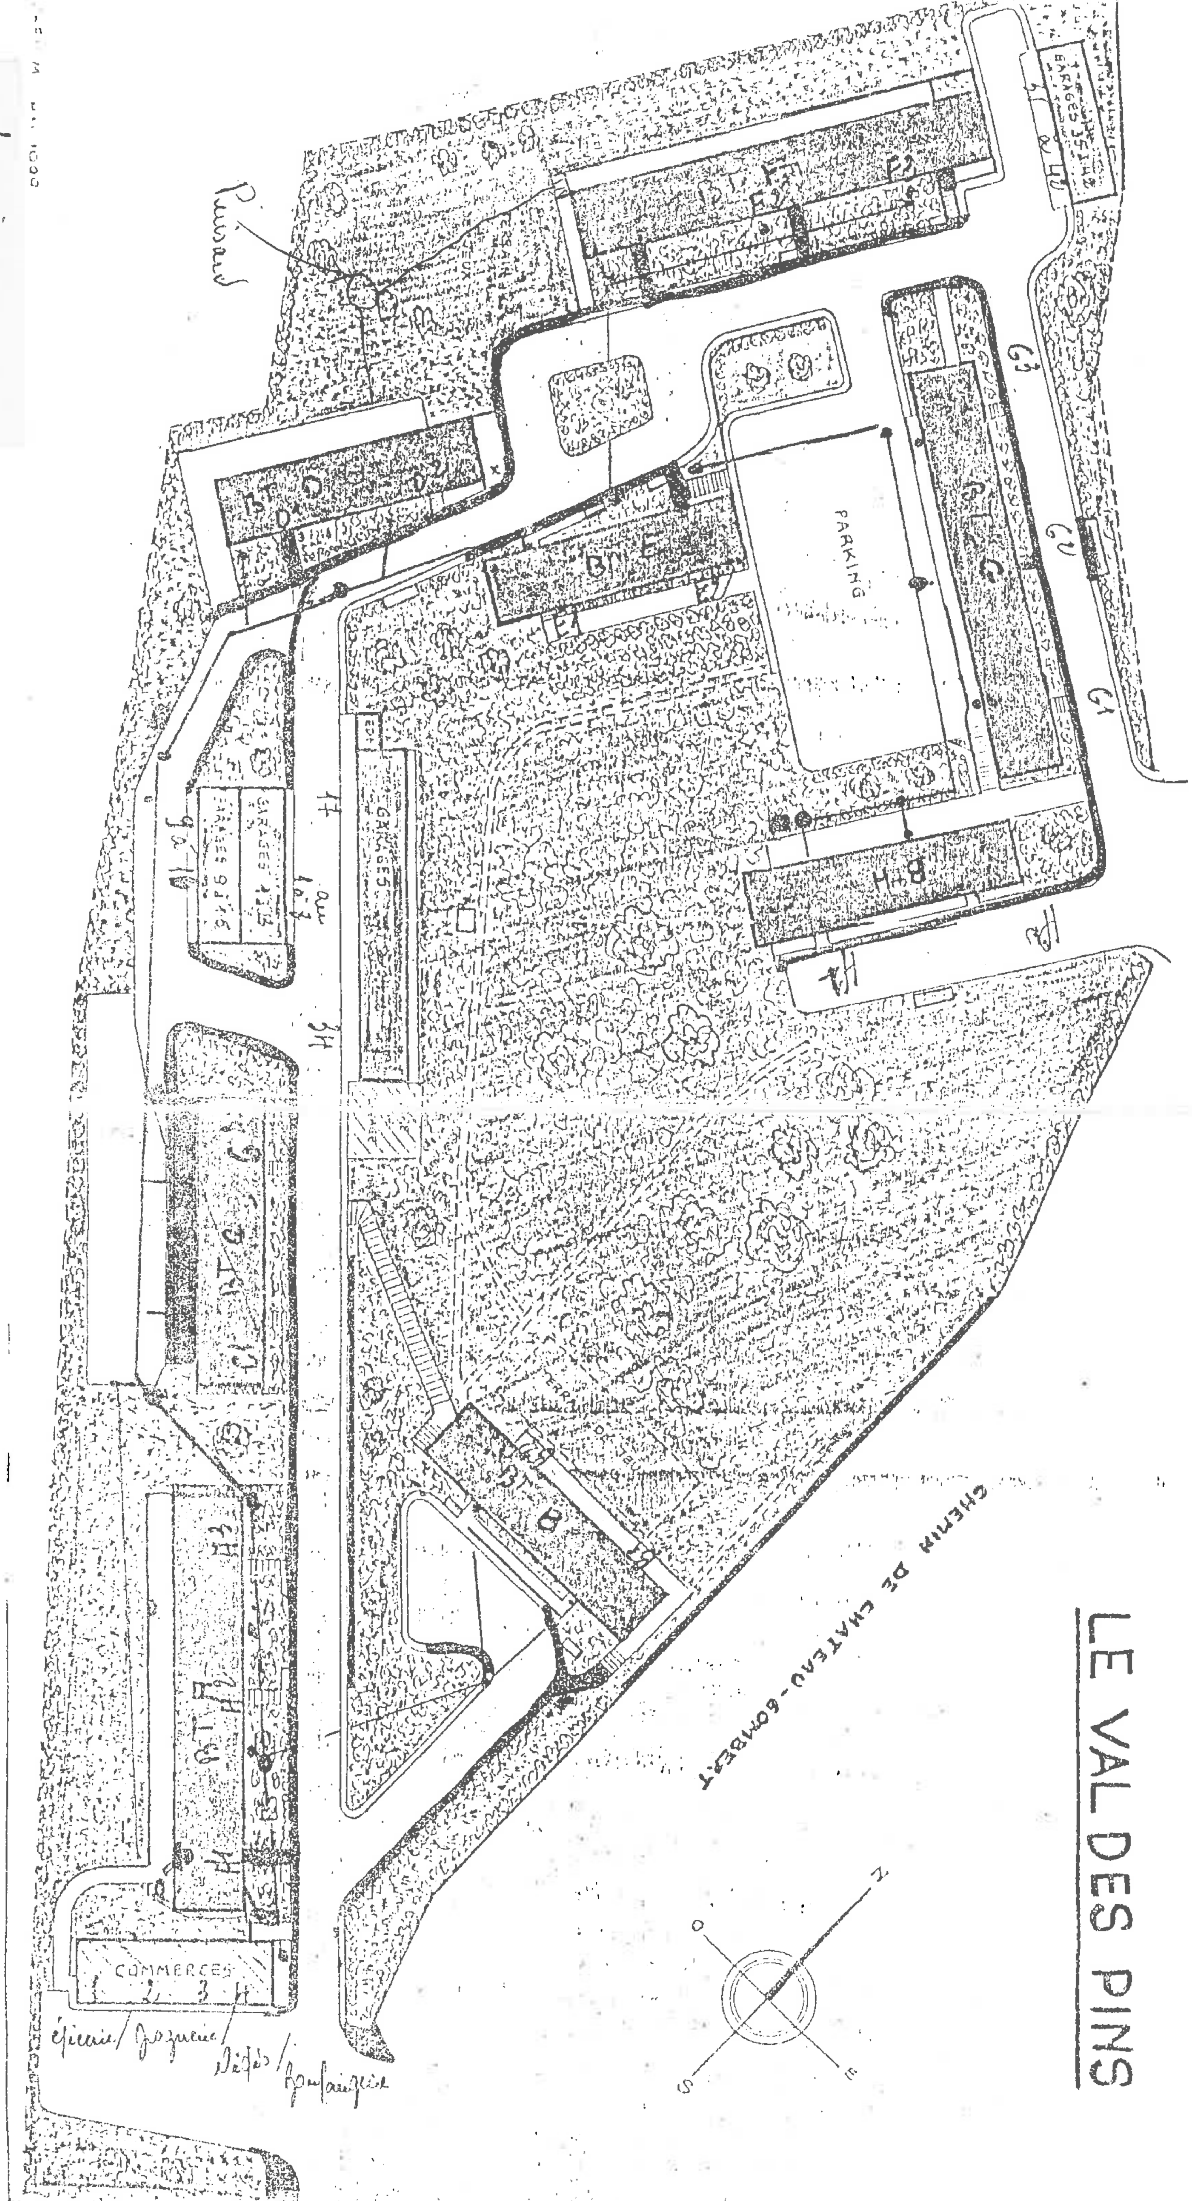



# LE VAL DES PINS

COMMERCES

épicerie / boulangerie  
bûches / bûches

1/2500

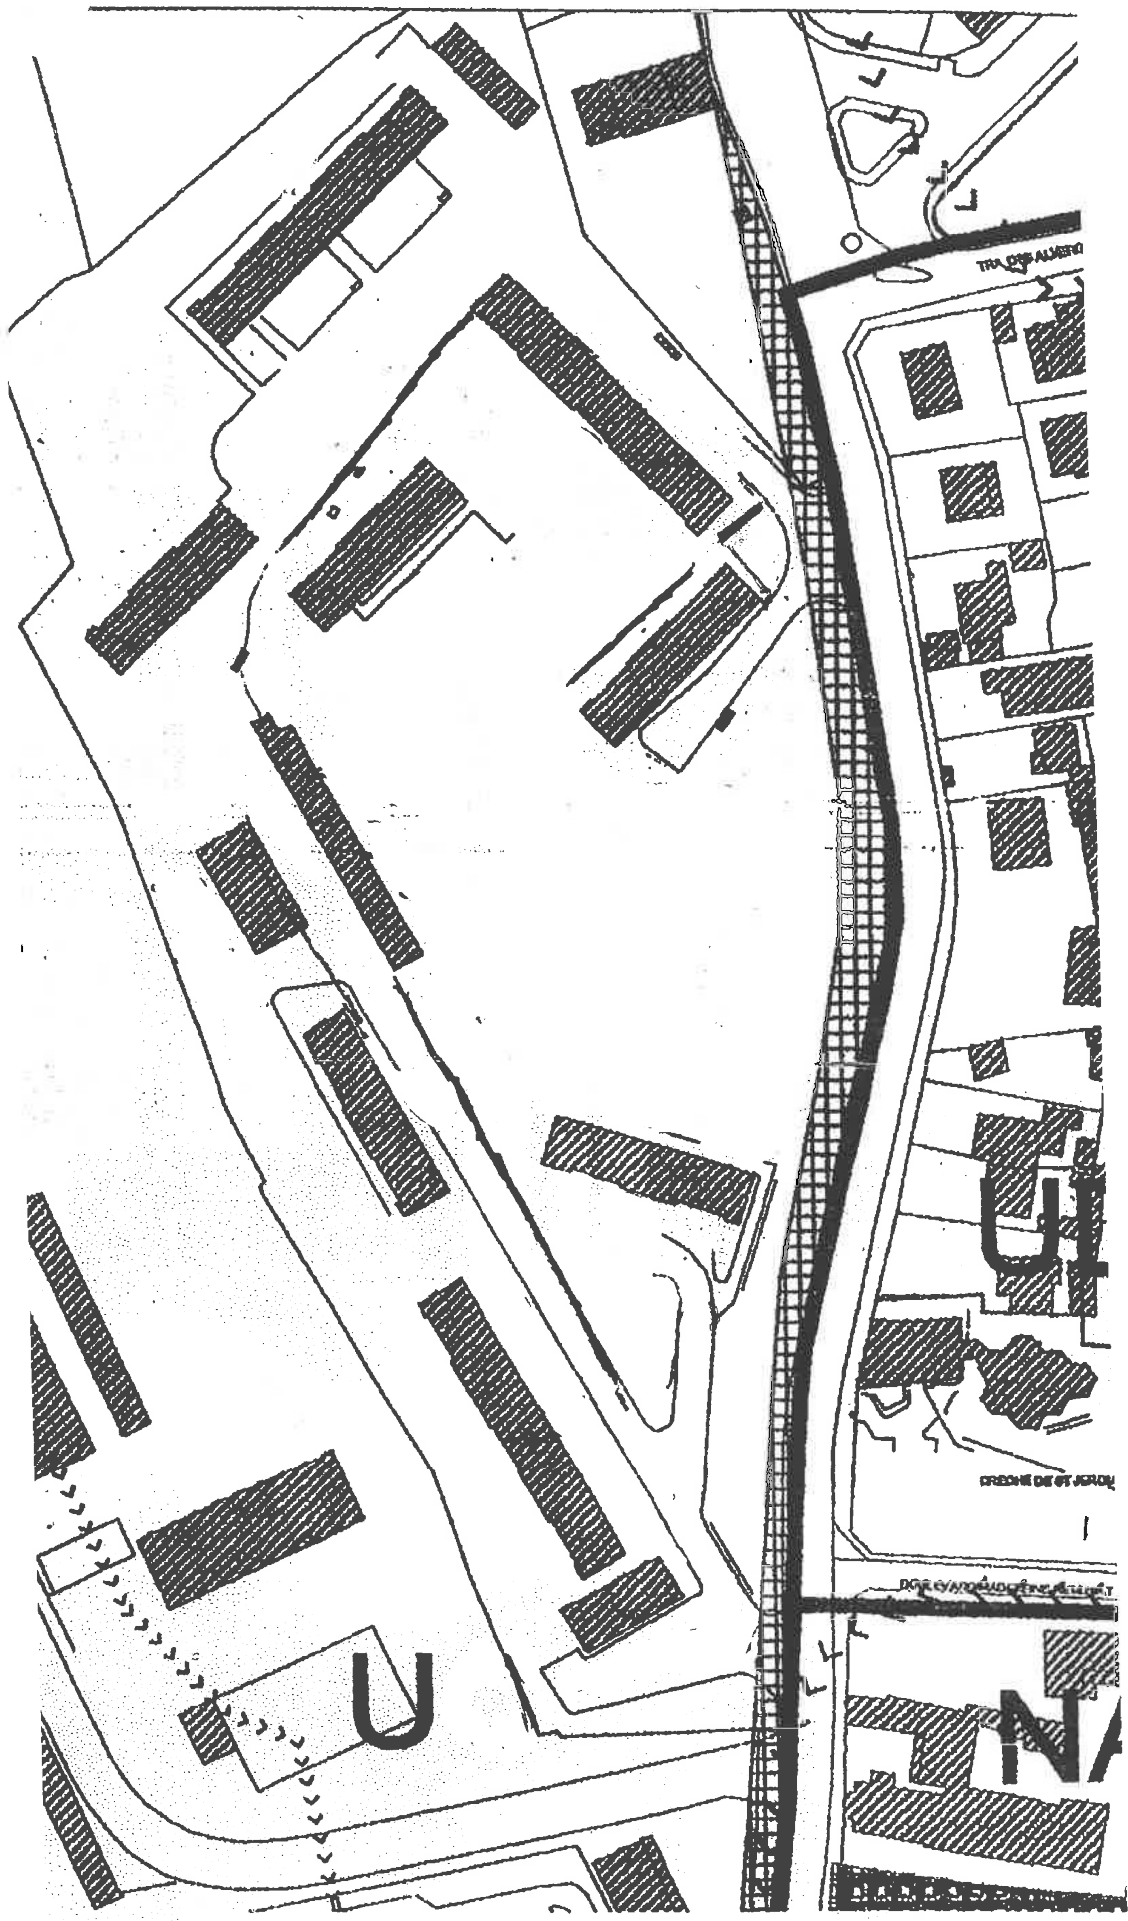

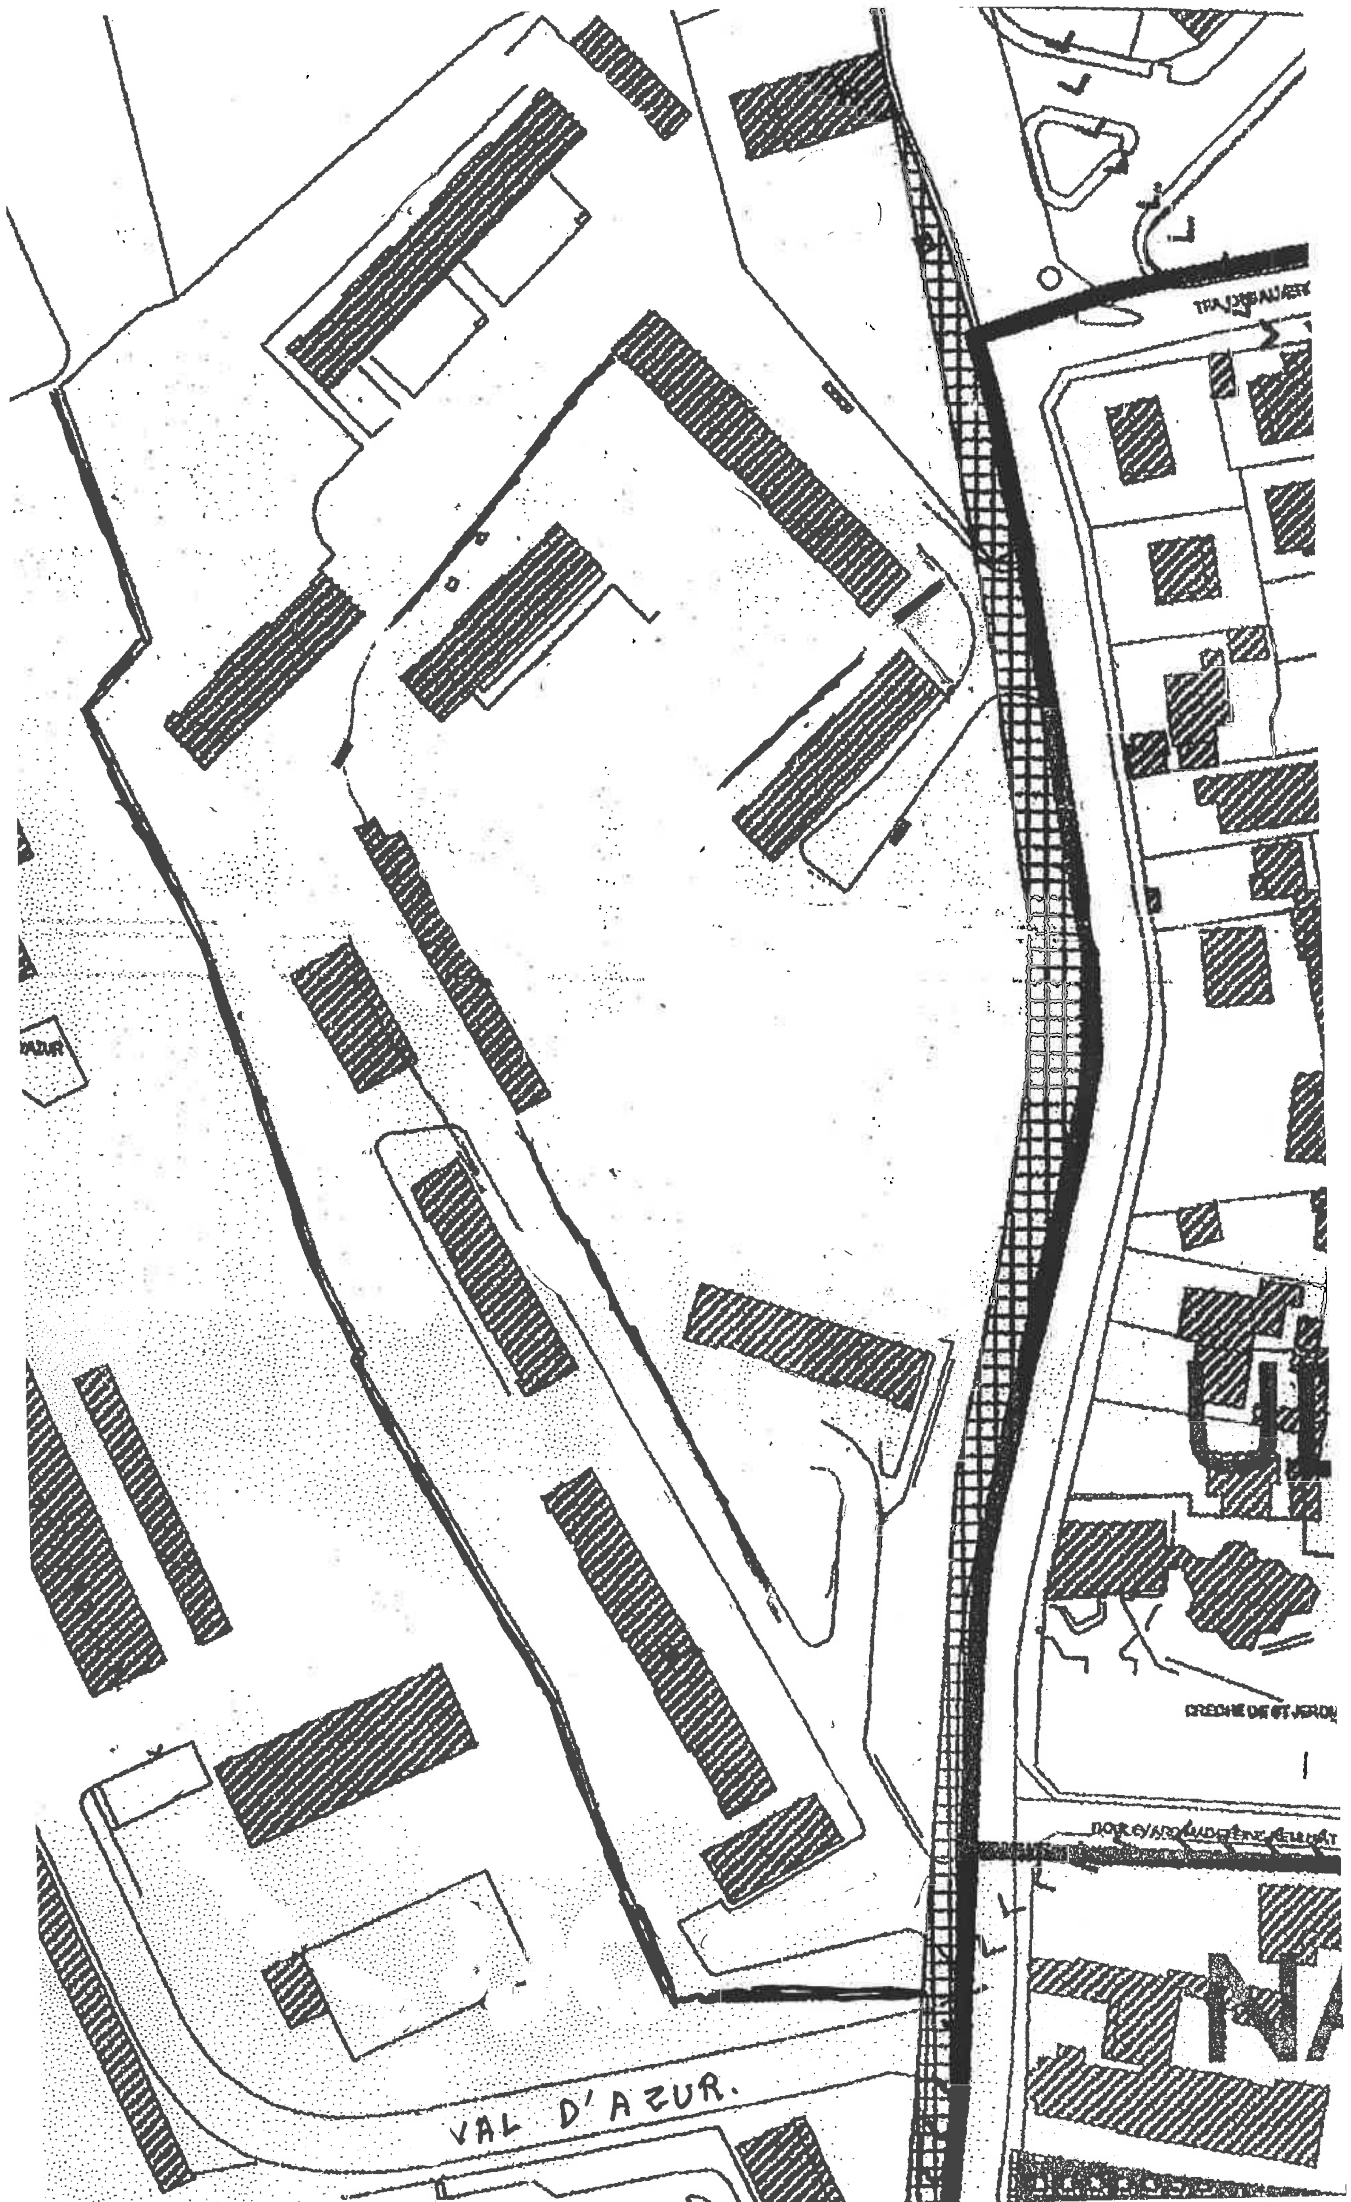

TRAJAN ALBERT


ADUR

CRECHE DE ST JEROME

BOULEVARD AUDREY

VAL D'AZUR.

MNA

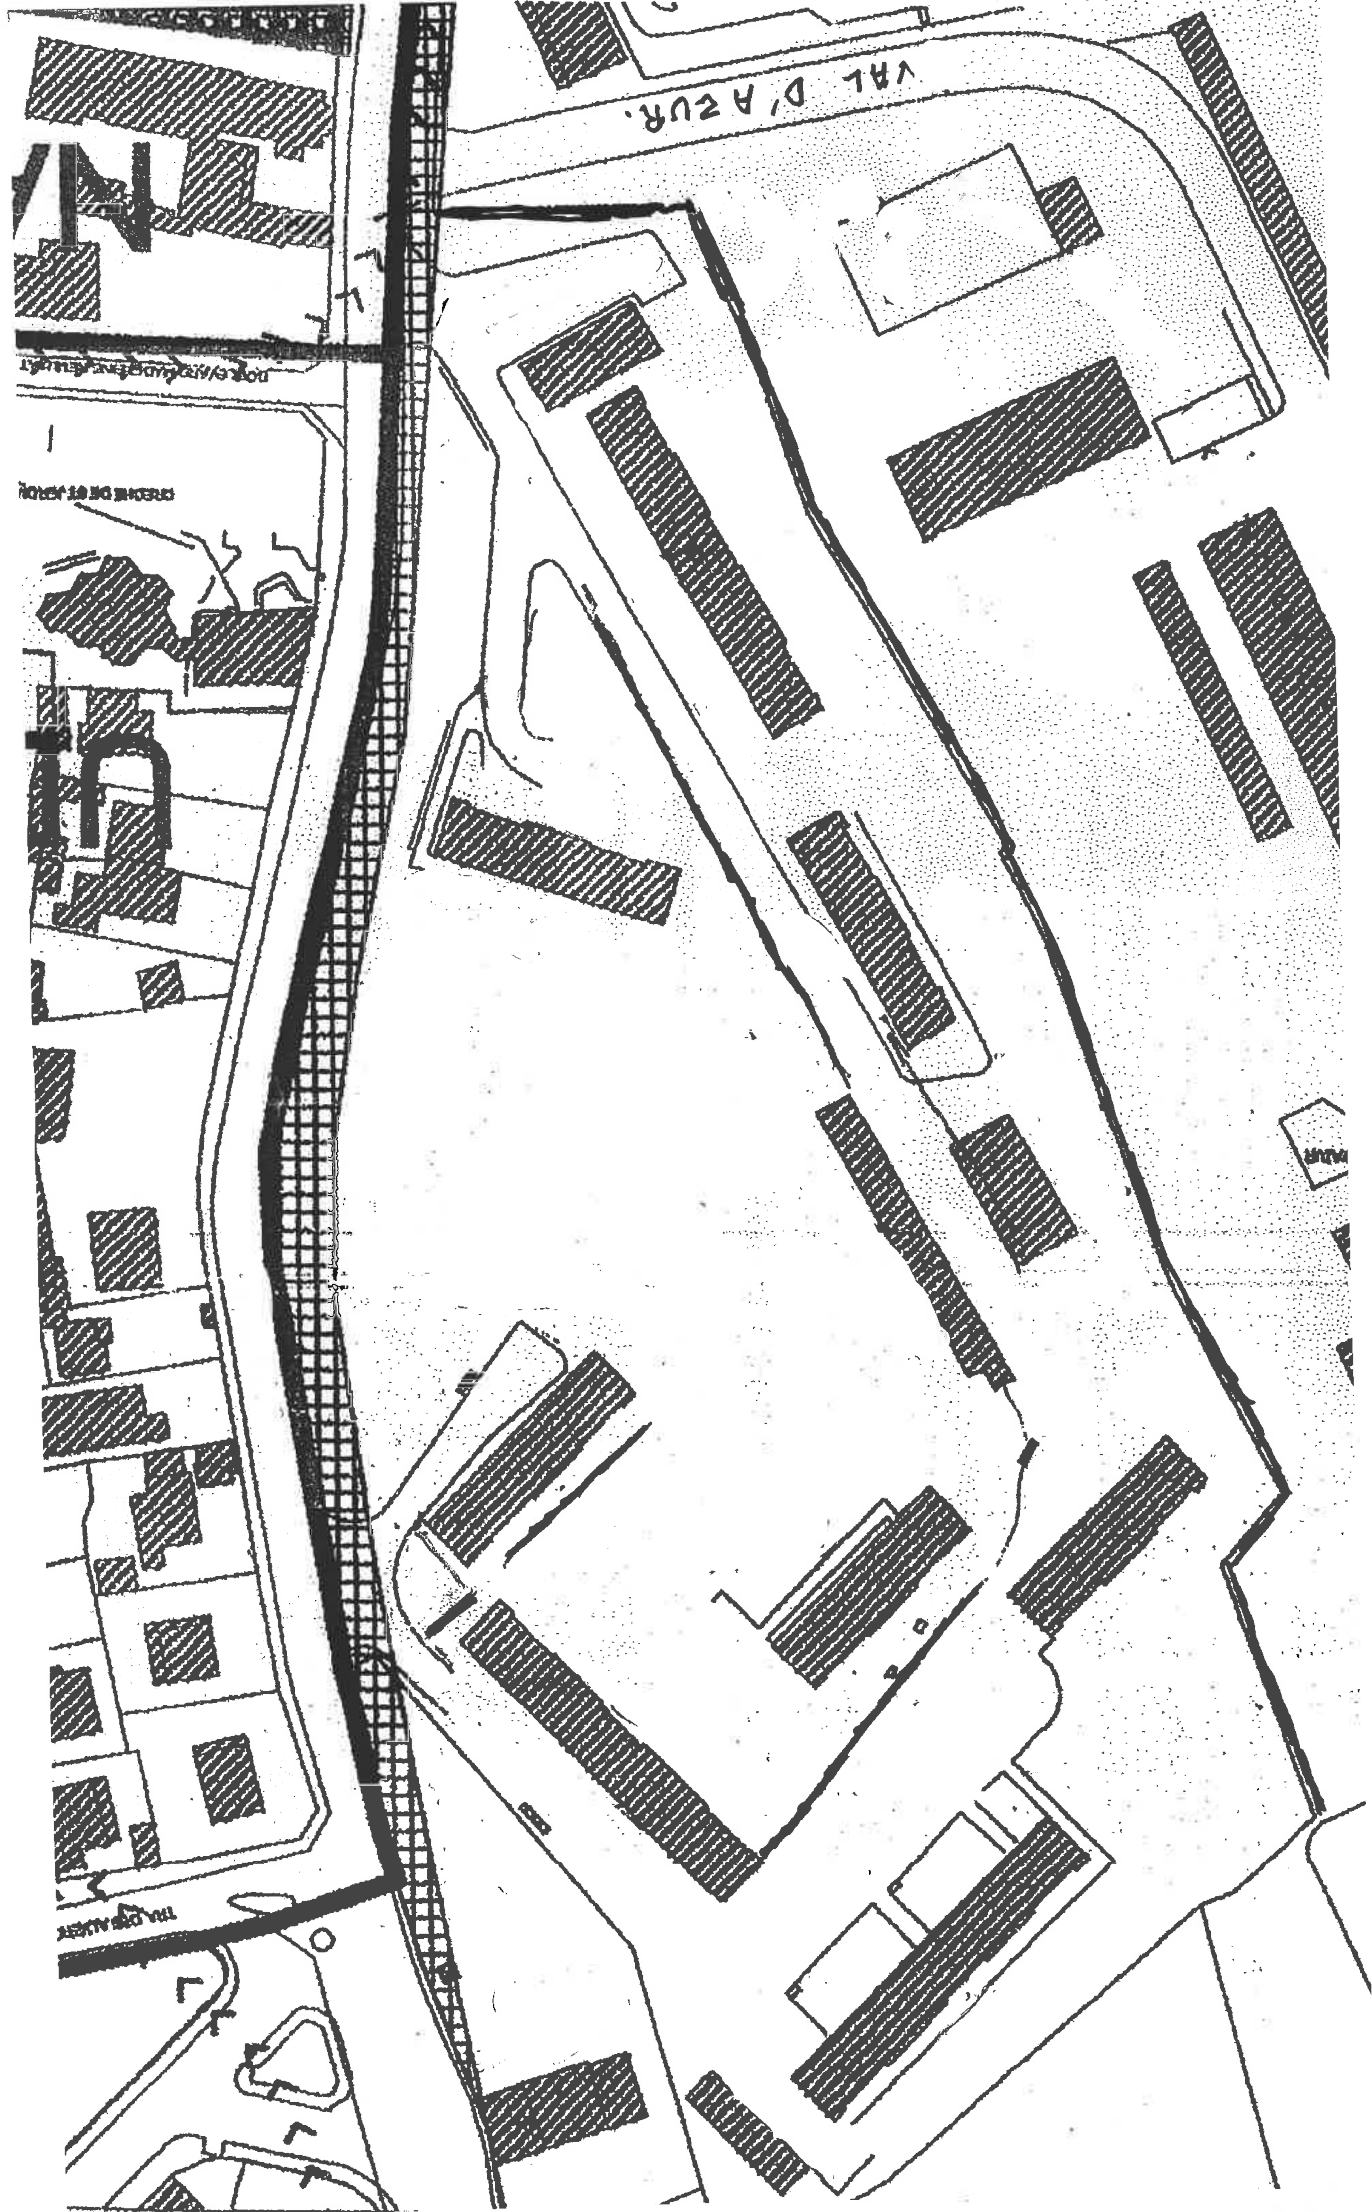


VAL D'AZUR.

RUE DE LA VILLE

RUE DE LA MER

RUE DE LA MER



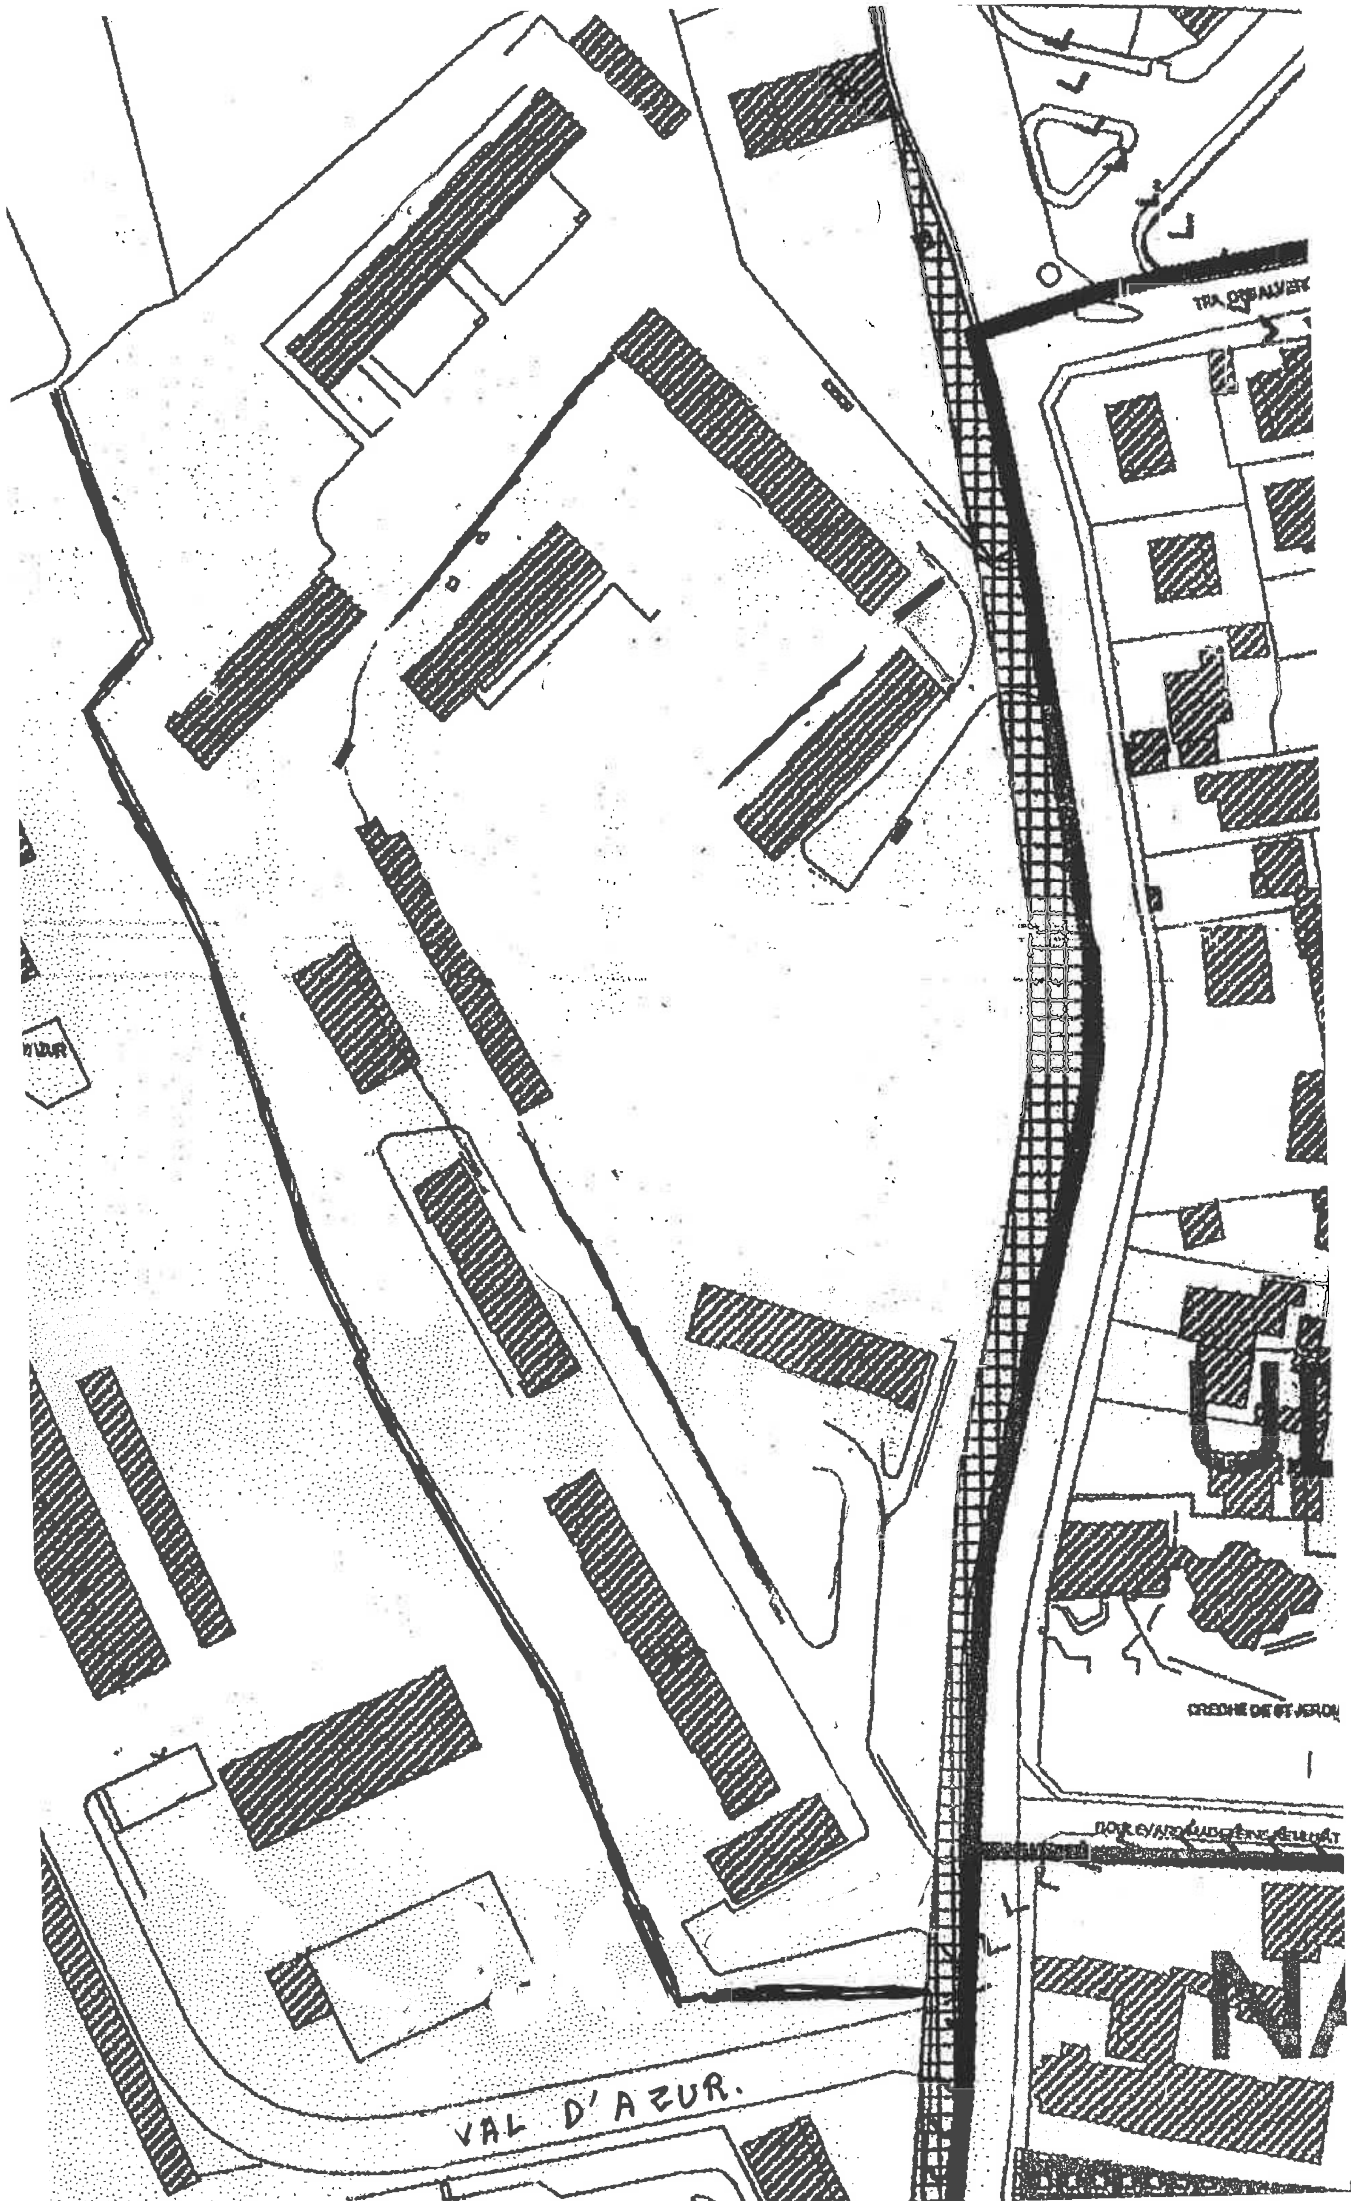

TRA. D'ORVALVIER


W.D.R.

CRECHE DE ST. JEROME

BOULEVARD D'ORVALVIER


VAL D'AZUR.

PLAN N. 2.1000

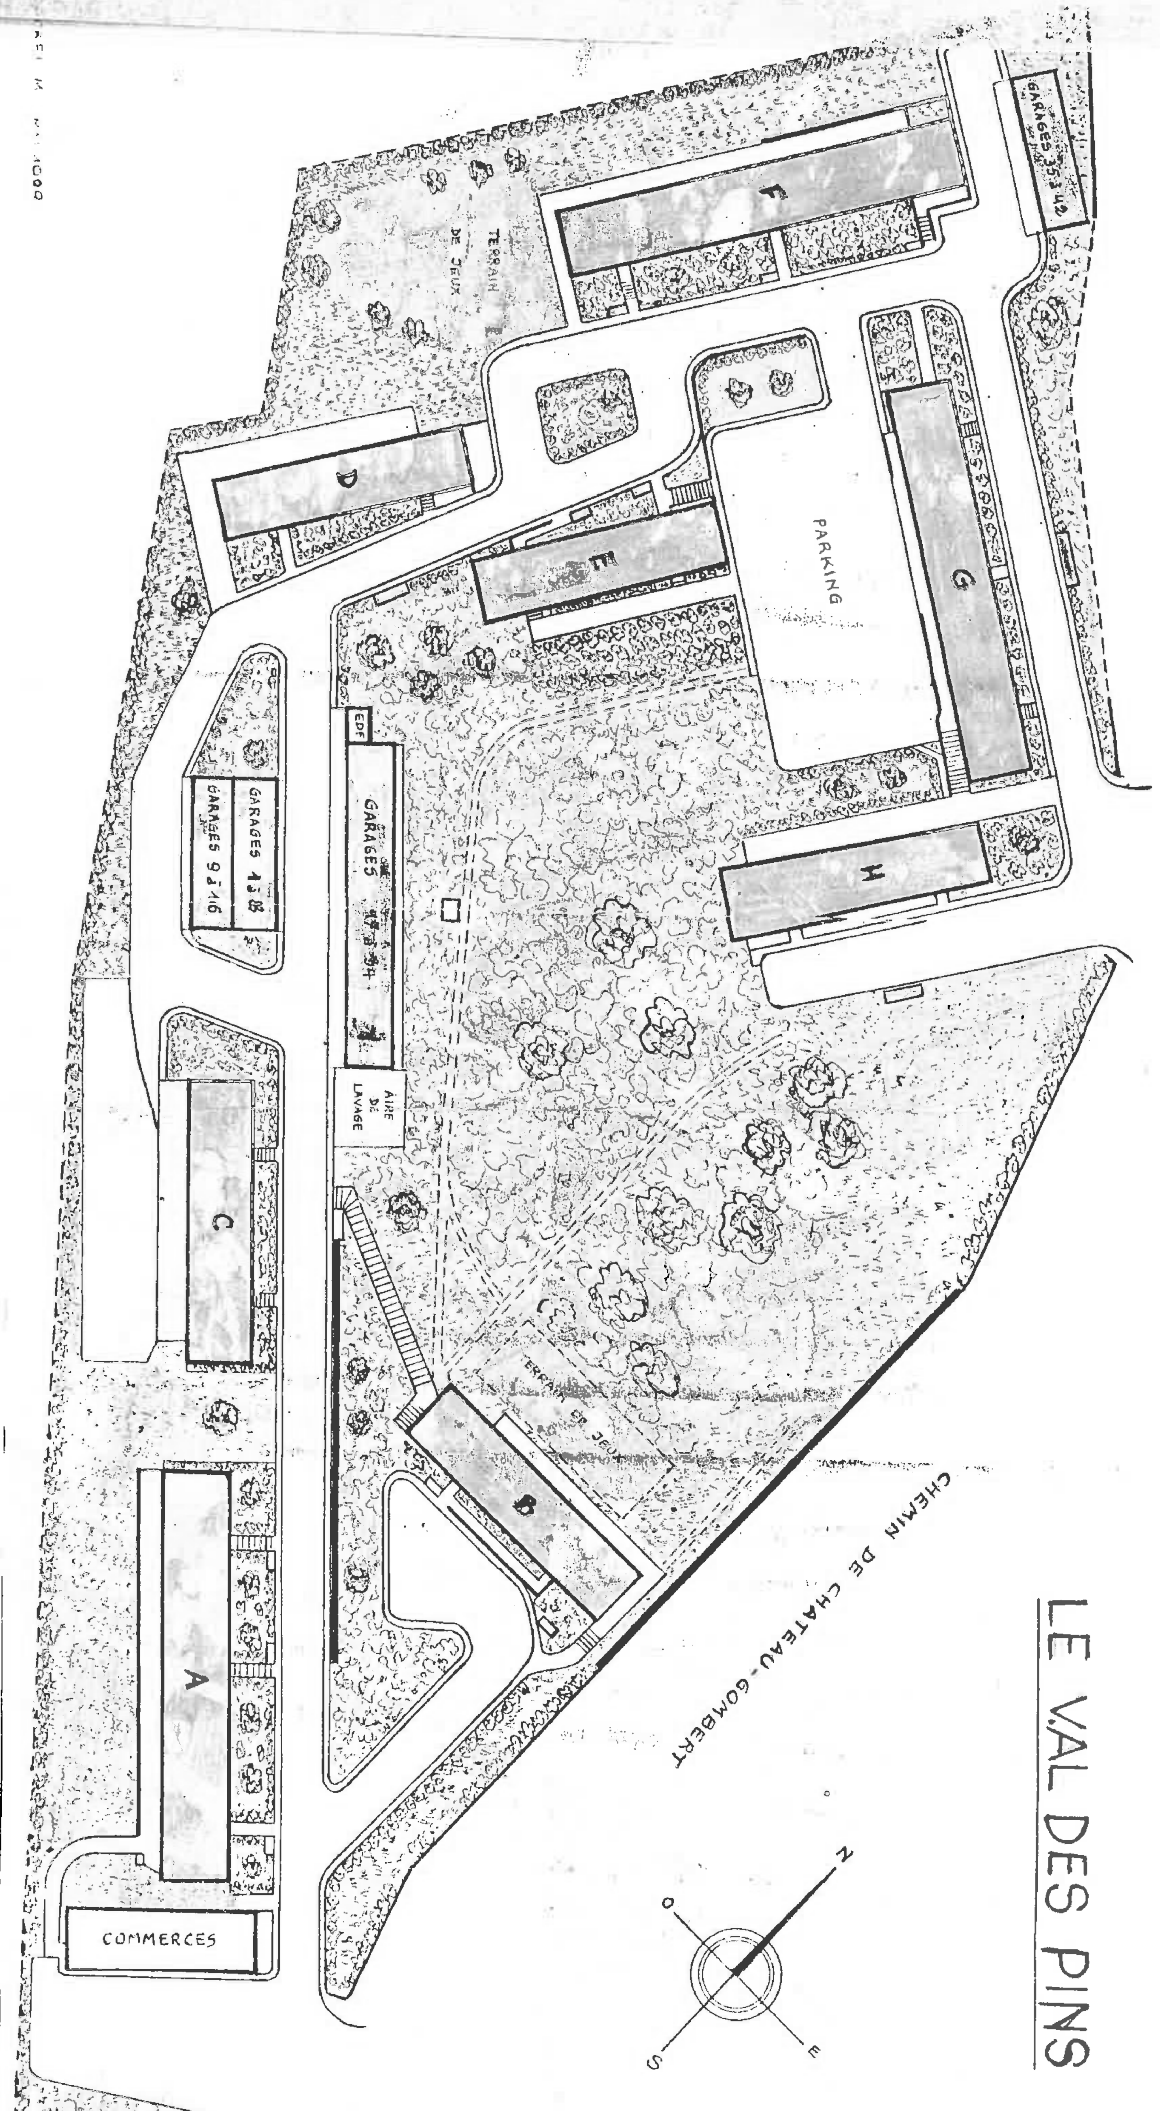


# LE VAL DES PINS

CHEMIN DE CHATEAU-GOMBERT

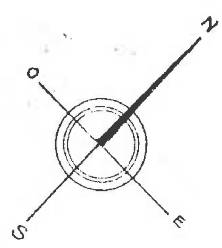


COMMERCES

LEI M. N. 1000

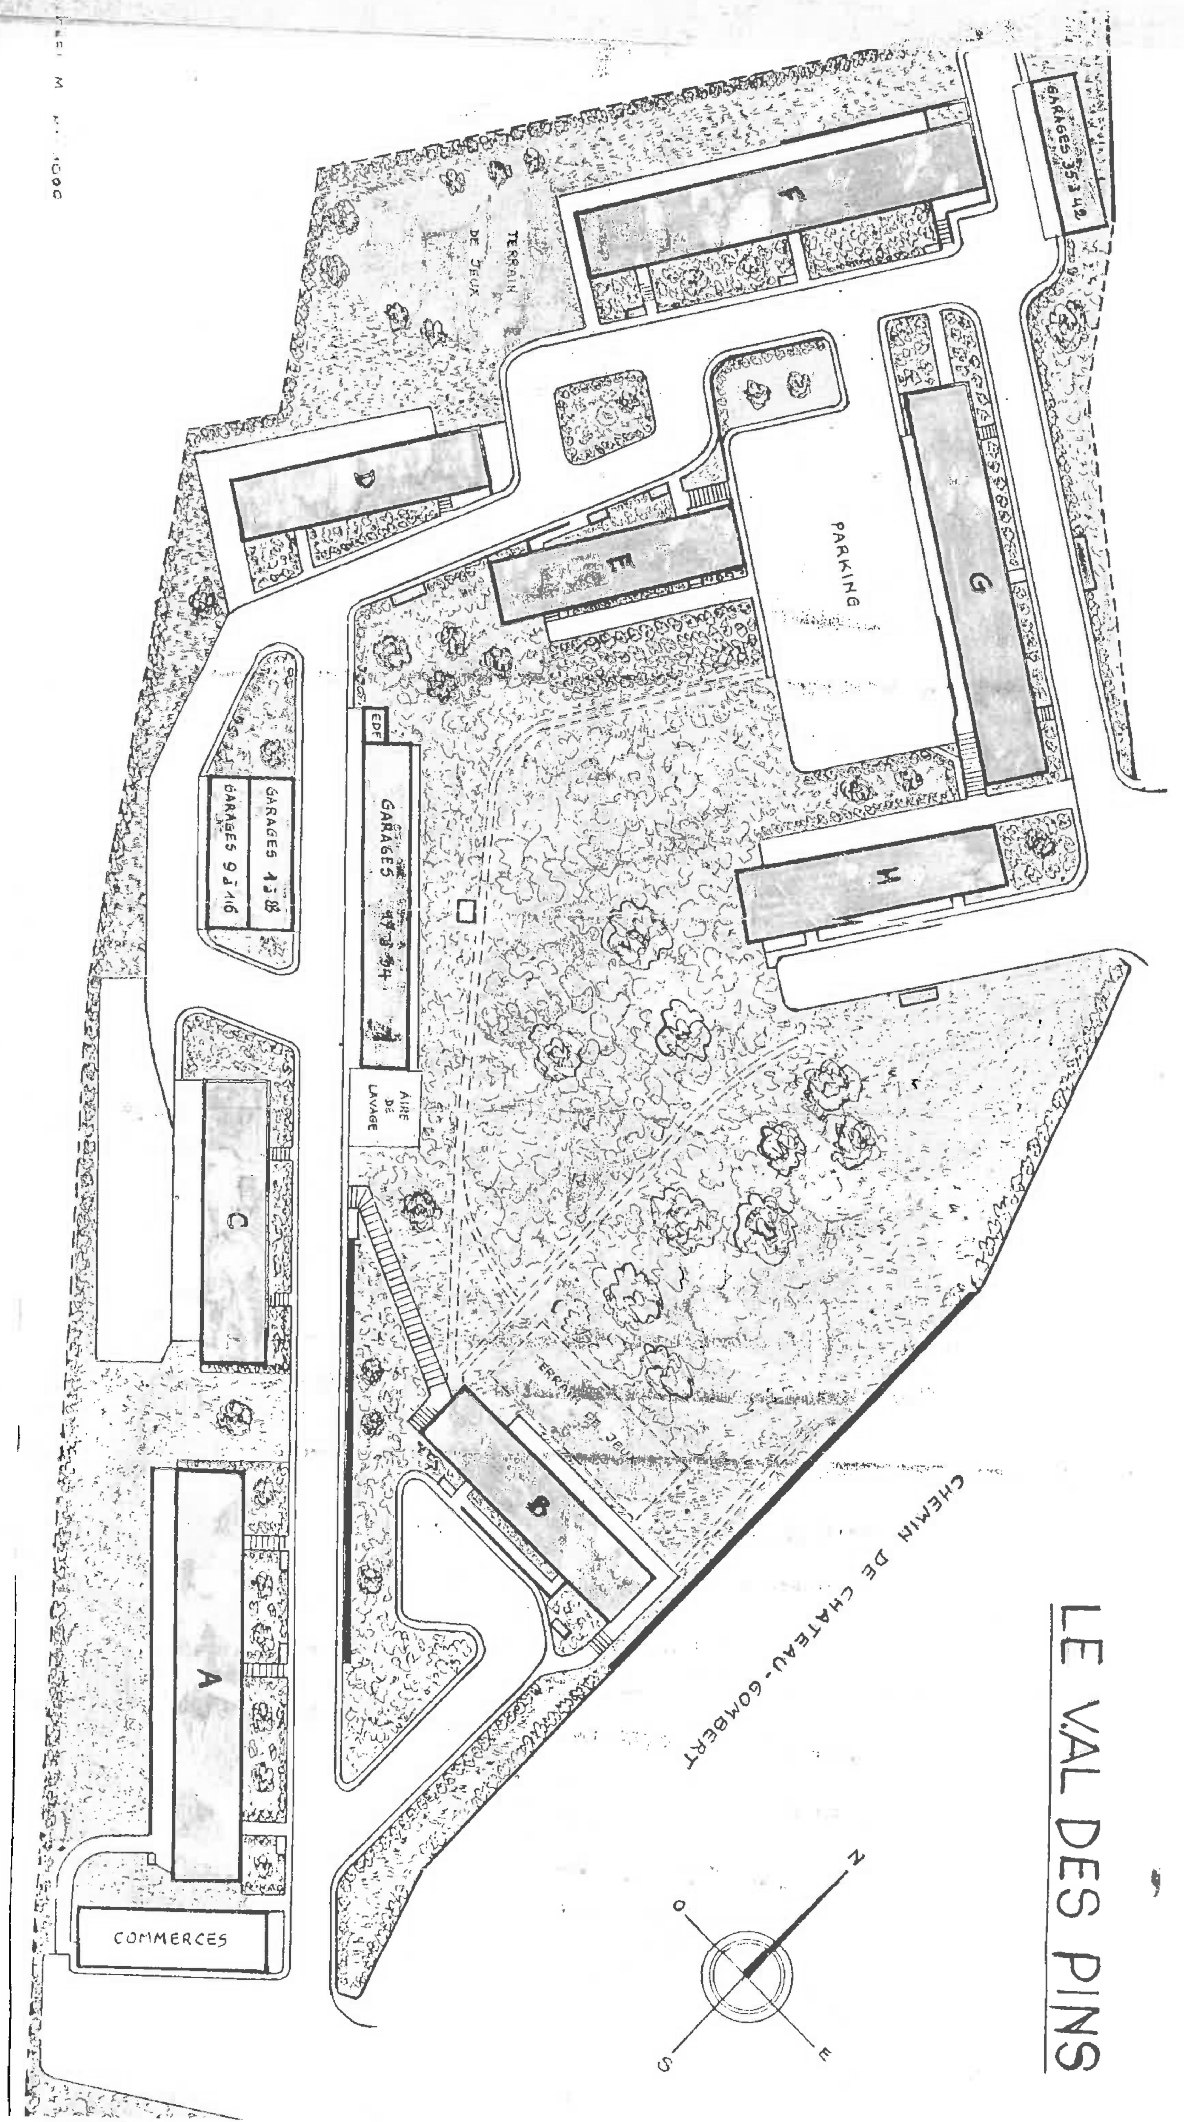

# LE VAL DES PINS

CHEMIN DE CHATEAU-GOMBERT

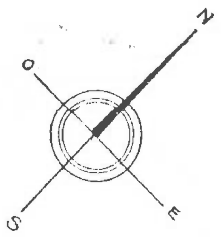

COMMERCES

A

B

C

EDF

GARAGES

138

92/16

AIRE DE LAVAGE

PARKING

M


GARAGES 33/12

TERRAIN DE JEUX





1:1 M. 1:1 10000

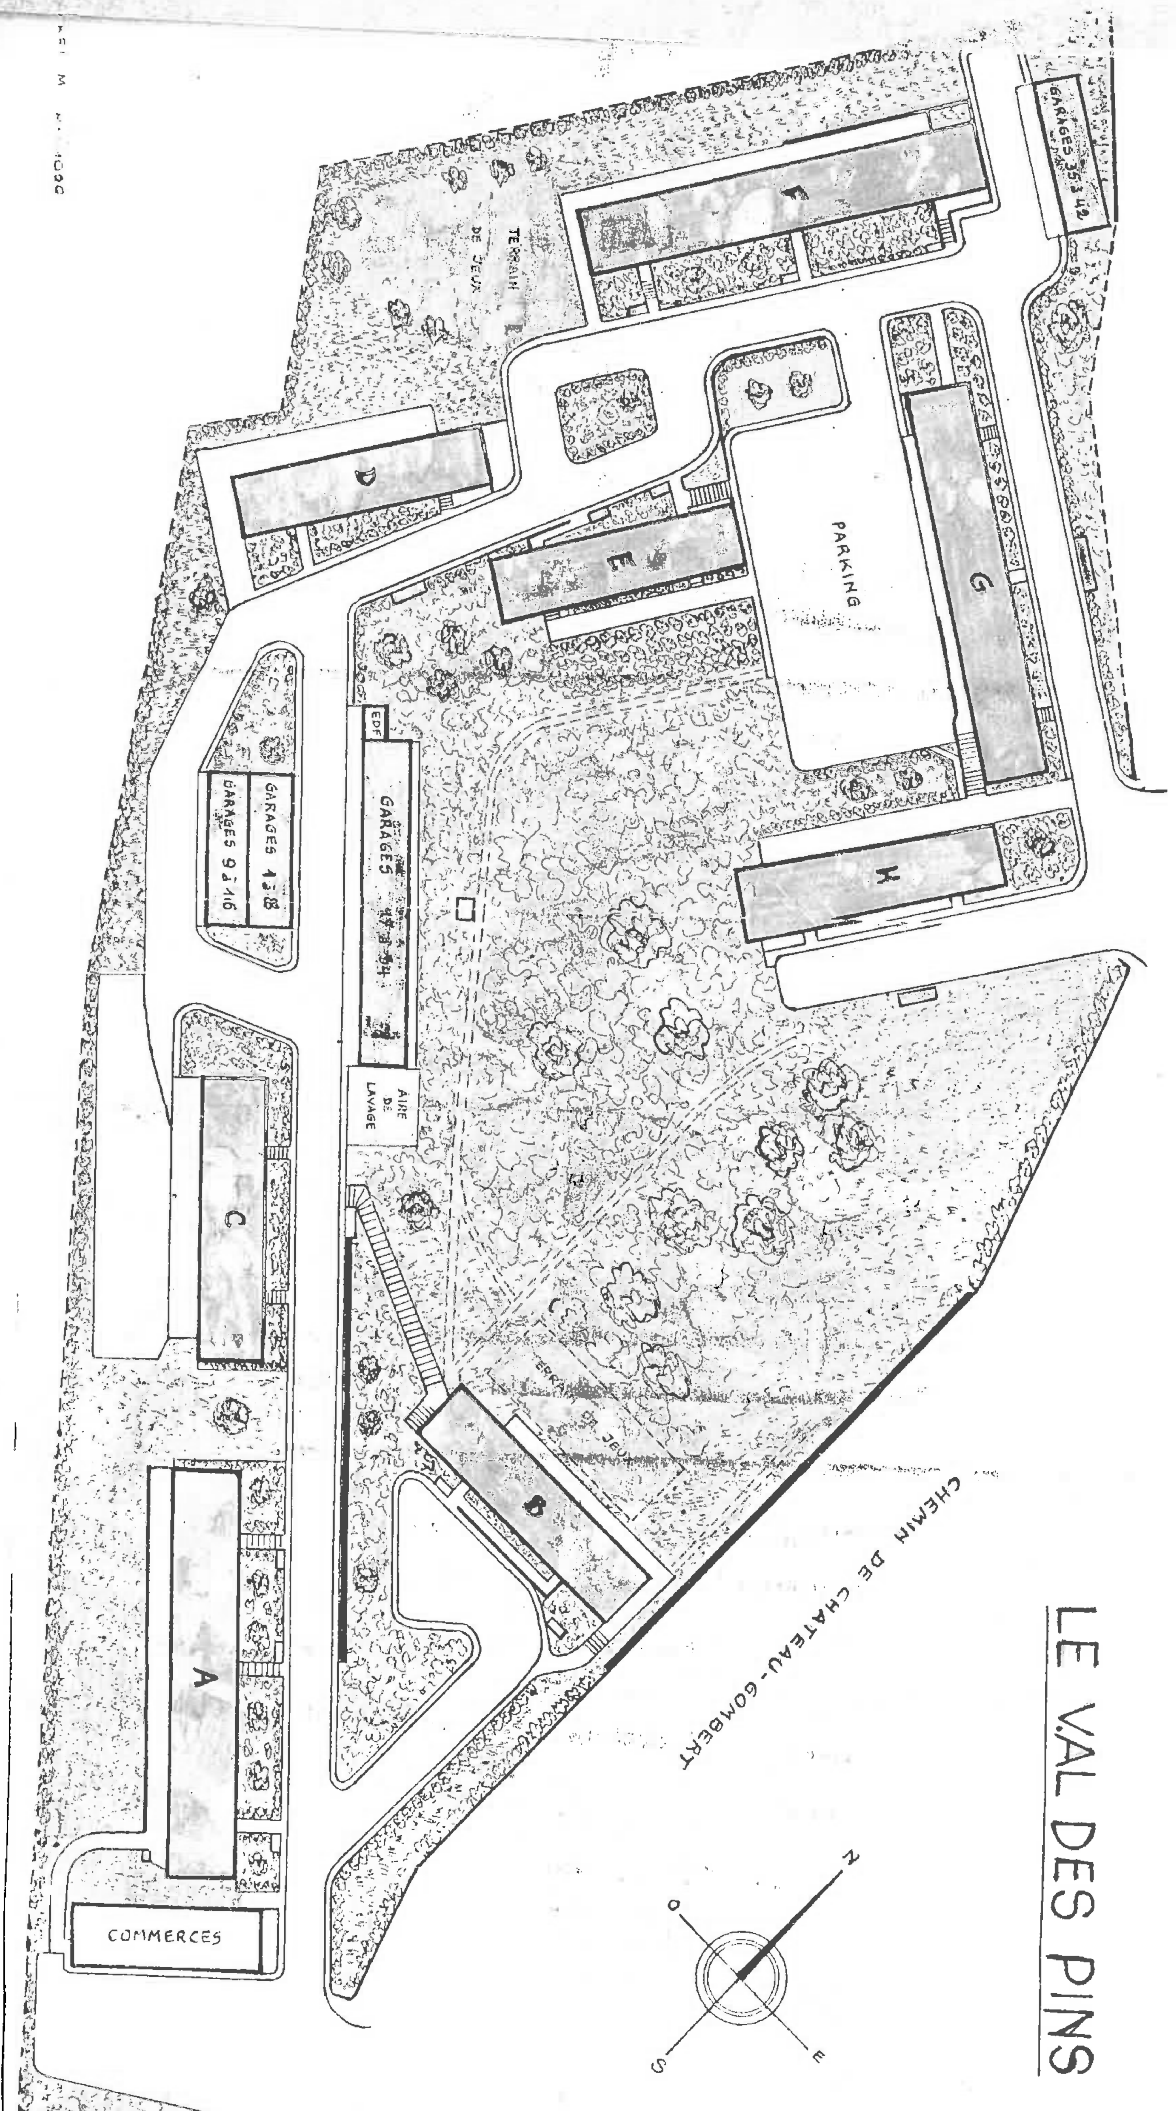

# LE VAL DES PINS

CHEMIN DE CHATEAU-GOMBERT

